

MAPA
SYTUACYJNO-WYSOKOŚCIOWA
SKALA 1:1000
Arkusz nr 5(9)

Obiekt: POŚWIĘTNE
woj.: podlaskie
Powiat: białostocki
Sekcja mapy zasadniczej: 255.121.141, 255.121.143
L.k.s.rob. 10/2004

Wykonawca: **Przedsiębiorstwo Usług Geodezyjno-Kartograficznych MERIDIAN** Jan Kurzyńska, Jan Zalewski s.c.
15-206 Białystok, ul. Nowowarszawska 32

Prowadzący przedsiębiorstwo: **Geodeza uprawniony Jan Zalewski**

STAROSTWO POWIATOWE
W BIAŁYMSTOKU

W obszarze oznaczonym linią
Wielkim opiszano numerycznie w systemie ERMARPA na podstawie werykacji
mapy zasiedlenia w skali 1:1000
Dokumenty z pomiaru przyjęto do zasobu powiatowego
w dniu/..../04. i zamienionym pod nr
Mapa aktualizacja na dzień 18.03.2014 r.



NINIEJSZA MAPA MOŻE SŁUŻYĆ DO CELÓW PROJEKTOWYCH

Projektowane obiekty budowlane wymagające pozwolenia na budowę podlegają wytyczeniu i inwentaryzacji powykonawczej przez jednostki uprawnione do wykonywania prac geodezyjnych

z up. Starosty

| Nr punktu | Położenie |
|-----------|-----------|
| brak | |

SZKIC PRZEGŁĄDOWY ARKUSZY MAPY ZASADNICZEJ

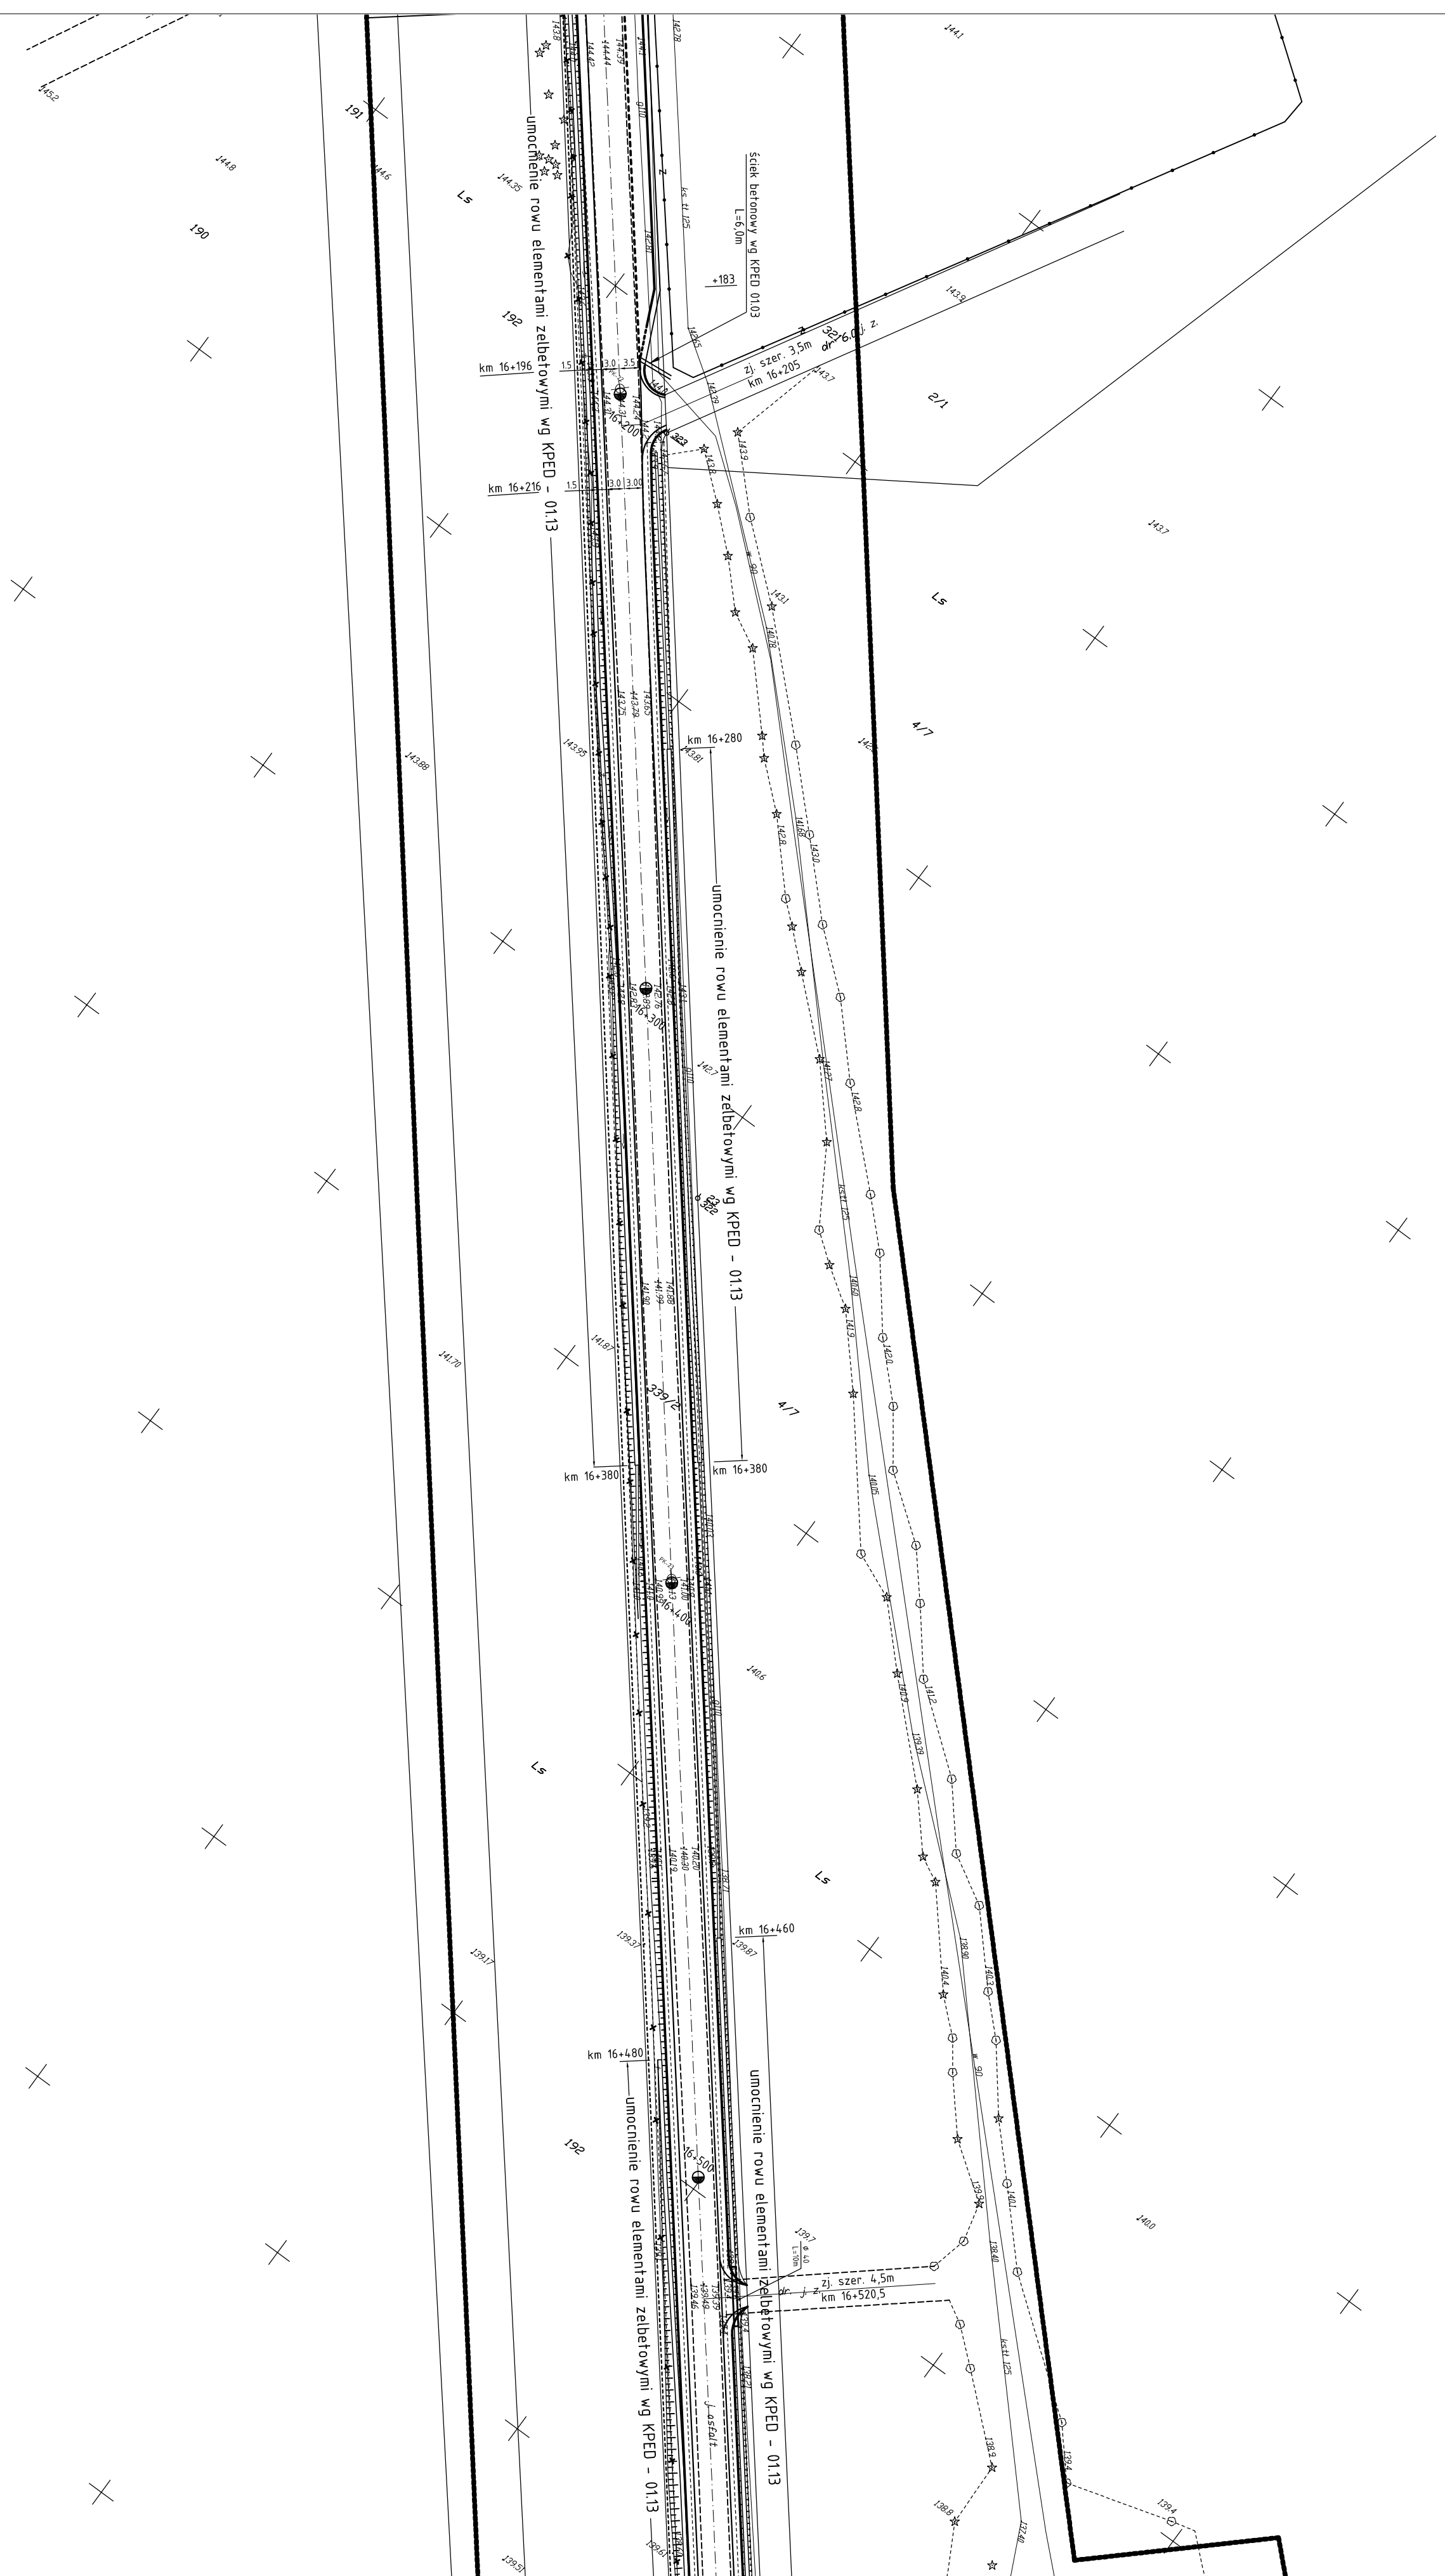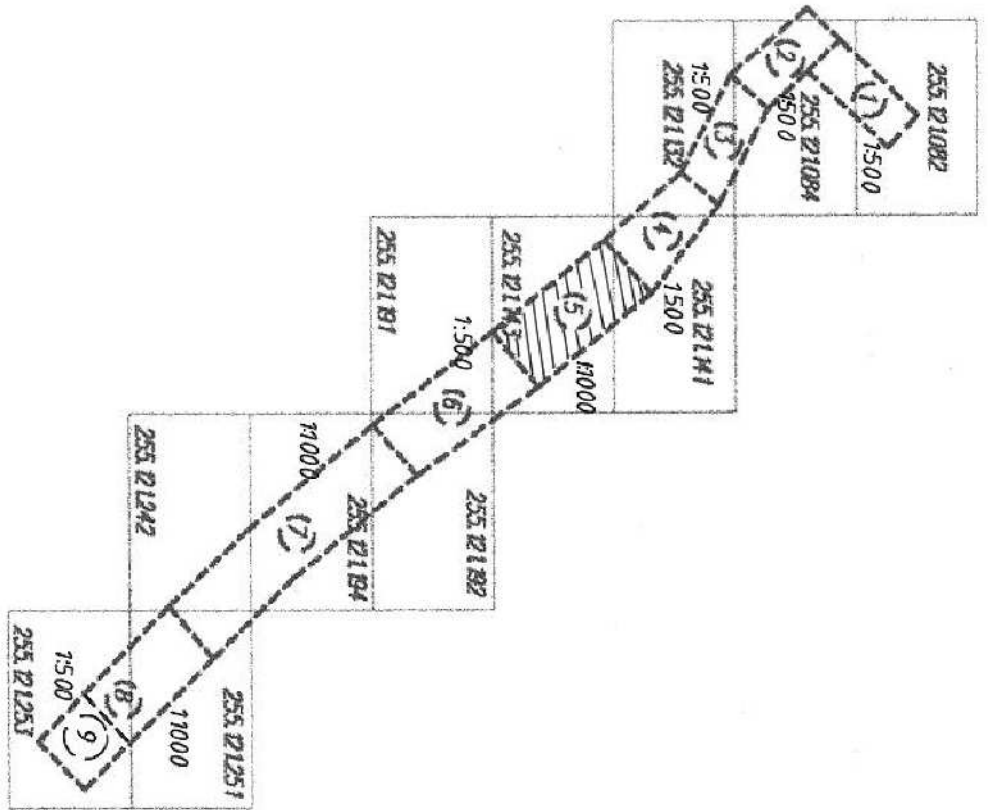

LEGENDA:

- pol. nawierzchnia z betonu asfalt.
- pol. nawierzchnia z kostki kamiennej
- pol. nawierzchnia z kostki betonowej na podkładach
- pol. nawierzchnia z kostki betonowej na żwirze
- chodniki z płyt betonowych
- przepusty z rur betonowych pod ziemią i drogami bocznymi
- pol. napusty deszczowe
- pol. kanalizacja deszczowa
- pol. wodociąg
- pol. kanalizacja telekomunikacyjna
- pol. kanalizacja komunalna
- pol. gazociąg
- pol. strop napowietrznej linii telekomunikacji
- pol. oświetlenie zewnętrzne
- pol. linie rozprężniacze drogi wojewódzkiej

UZBROJENIE ISTNIEJĄCE:

- [illegible]

P O L T R A S

[illegible]