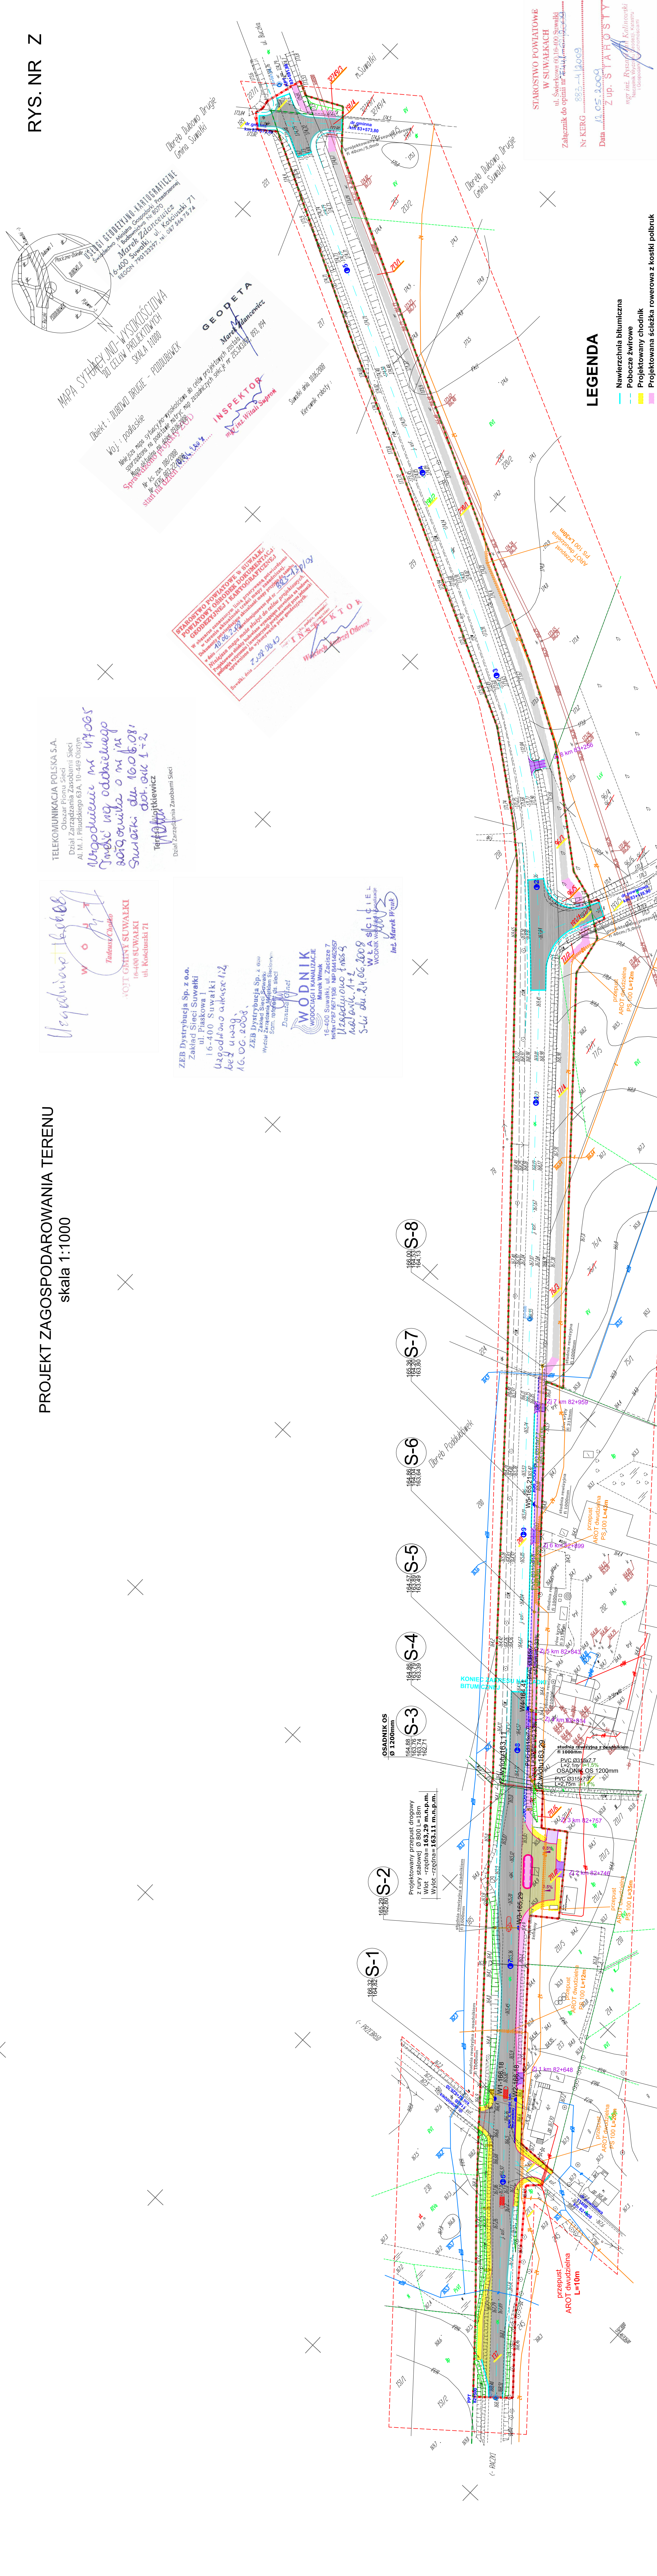


PROJEKT ZAGOSPODAROWANIA TERENU
skala 1:1000

RYS. NR Z

[illegible]