


Skala pionowa 1:50
Skala pozioma 1:500

PP=180,00

RZĘDNE NIVELETY	RZĘDNE TERENU	ELEMENTY TRASY W PLANIE
183,93	183,93	$I=0,04\%$ $L=250,00m$
183,94	183,94	
183,97	183,93	
183,99	183,94	
184,02	183,98	
184,04	183,96	
184,07	183,95	
184,10	183,98	
184,12	184,03	
184,15	184,02	
184,17	184,04	$I=0,08\%$ $L=250,00m$
184,20	184,12	
184,18	184,09	
184,16	184,03	
184,14	184,05	
184,12	184,04	
184,10	184,05	
184,13	184,05	
184,16	184,09	
184,19	184,10	
184,23	184,18	$I=0,126\%$ $L=75,00m$
184,26	184,19	
184,29	184,25	
184,32	184,18	
184,42	184,31	
184,51	184,44	
184,61	184,55	
184,71	184,64	
184,80	184,74	
184,90	184,81	
185,04	185,00	$I=0,387\%$ $L=150,00m$
185,19	185,07	
185,33	185,27	
185,47	185,43	
185,62	185,55	
185,76	185,66	
185,73	185,74	
185,72	185,74	
185,72	185,62	
185,72	185,62	



90,00
0,00
25,00
50,00
75,00
0,00
25,00
50,00
75,00
0,00
25,00
50,00
75,00
0,00
25,00
50,00
75,00
0,00
25,00
50,00
75,00
0,00
25,00
50,00
75,00
0,00
25,00
50,00
75,00
80,00
0,00

0,00
0,04
0,04
0,05
0,04
0,08
0,12
0,12
0,09
0,13
0,13
0,08
0,09
0,13
0,08
0,07
0,09
0,05
0,07
0,04
0,14
0,11
0,07
0,06
0,09
0,04
0,12
0,06
0,04
0,07
0,10
-0,01

Φ 7
Φ 8
Φ 9
Φ 1
Φ 2
Φ 3
Φ 4
Φ 5
Φ 6

183,93
183,94
183,97
183,99
184,02
184,04
184,07
184,10
184,12
184,15
184,17
184,20
184,18
184,16
184,14
184,12
184,10
184,13
184,16
184,19
184,23
184,26
184,29
184,32
184,42
184,51
184,61
184,71
184,80
184,90
185,04
185,19
185,33
185,47
185,62
185,76
185,73
185,72
185,72

183,93
183,94
183,93
183,94
183,98
183,96
183,95
183,98
184,03
184,02
184,04
184,12
184,09
184,03
184,05
184,12
184,10
184,13
184,16
184,19
184,23
184,26
184,29
184,32
184,42
184,51
184,61
184,71
184,80
184,90
185,04
185,19
185,33
185,47
185,62
185,76
185,73
185,72
185,72

PP=180,00

RZĘDNE NIVELETY
RZĘDNE TERENU
ELEMENTY TRASY W PLANIE
ODLEGŁOŚCI
KILOMETRY I HEKTOMETRY