MGW MODKHIR
Skala 1:5000

(4)

Remont nawierzchni drogi wojewódzkiej Nr 681 Roszki Wodźki- Łapy- Poświętne- Brańsk- Ciechanowiec w km od 27+200 do km 27+800

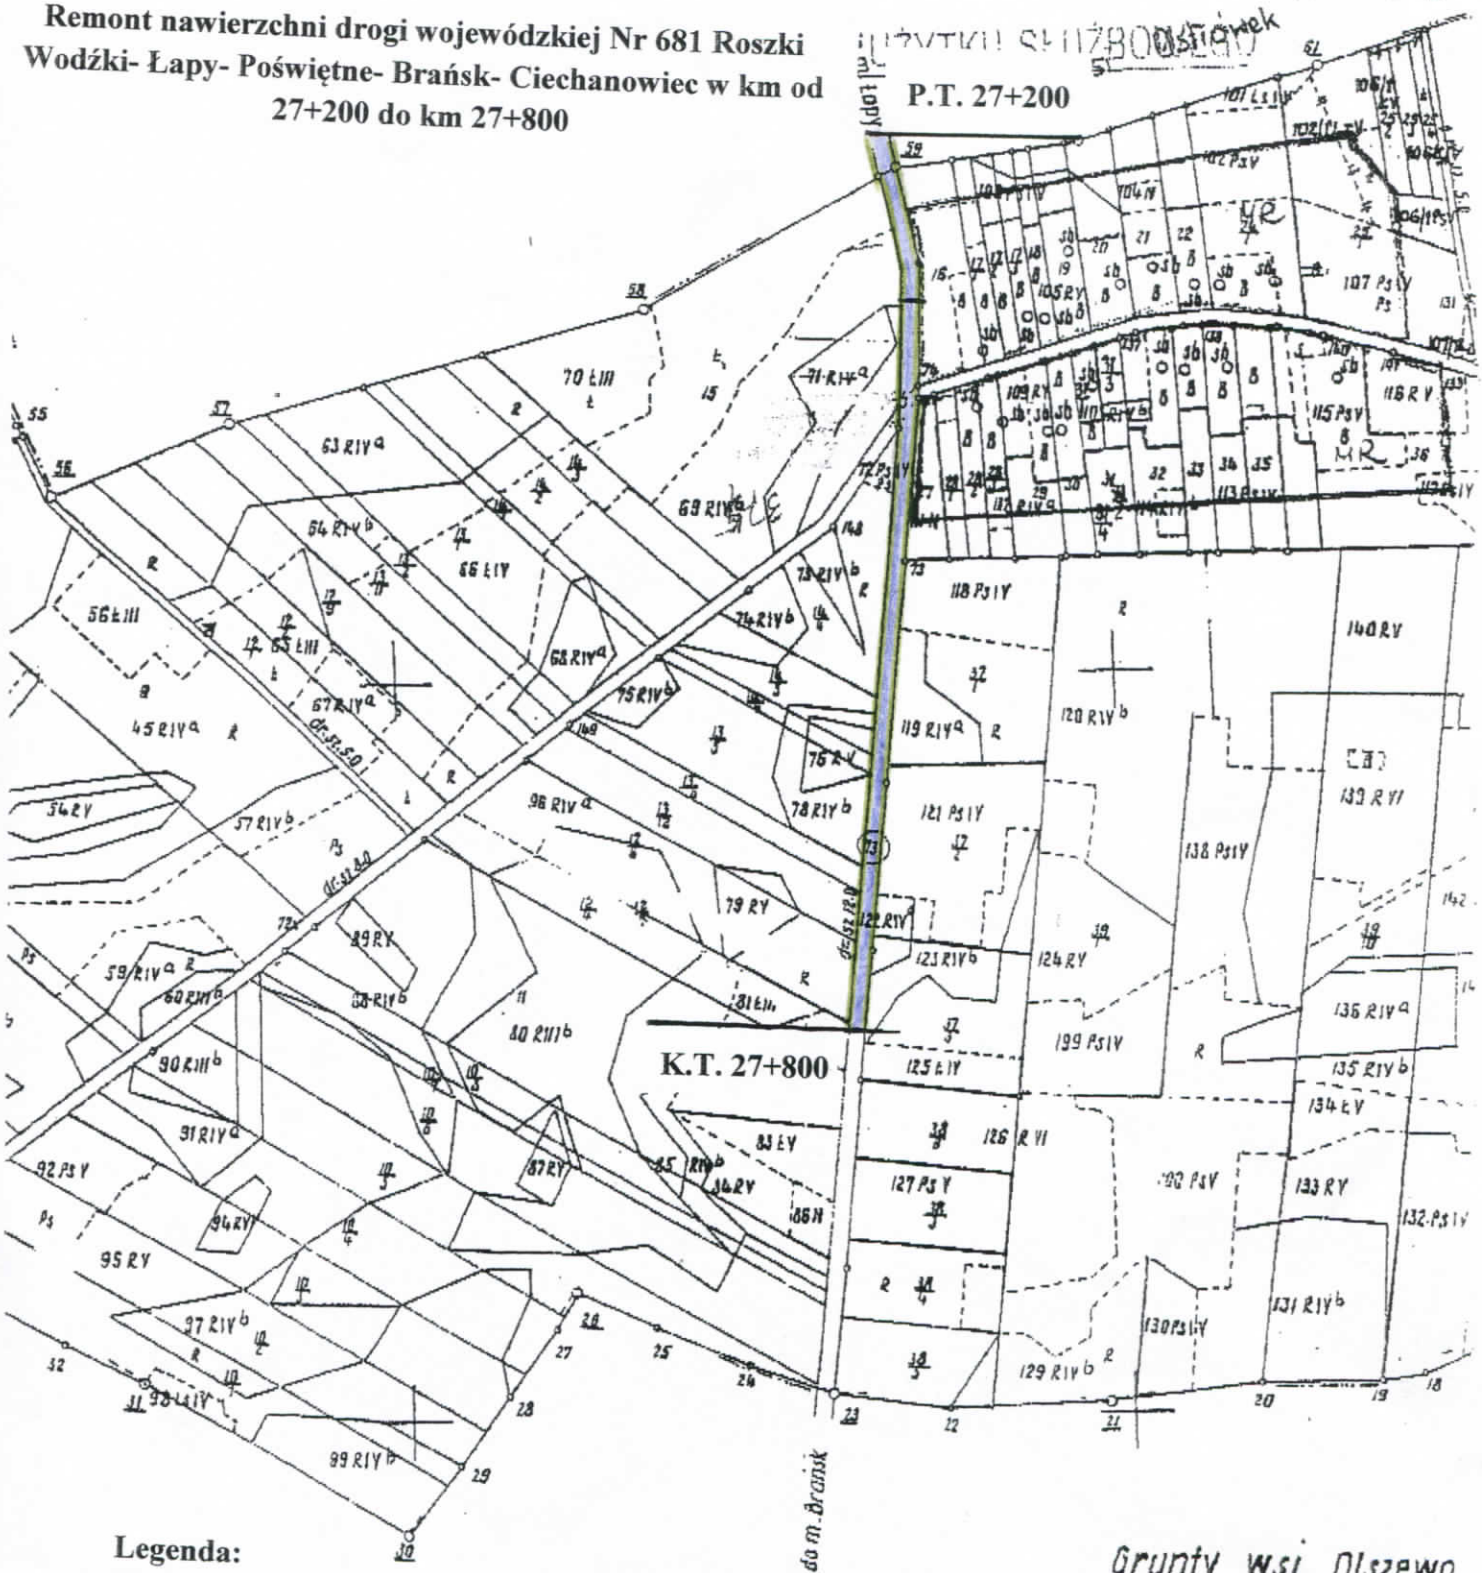

Legenda:

nawierzchnia

granica pasa drogowego

STAROSTWO POWIATOWE
w Bielsku Podlaskim

Grunty wsi Olszewo
Gmina: Brańsk

Z up. STAROSTY
mgr inż. Jarosław Karol Łaźny
Geodeta Powiatowy

W 1:5000

ego przysięgłego H. Sąchackiego
ku.

nika. wyk[illegible]lenia w tuszu aktualne

WOJEWÓDZKIE BIURO GEODEZJI I TERENÓW RO[illegible]
W BIAŁYMSTOKU

Kierownik roboty