




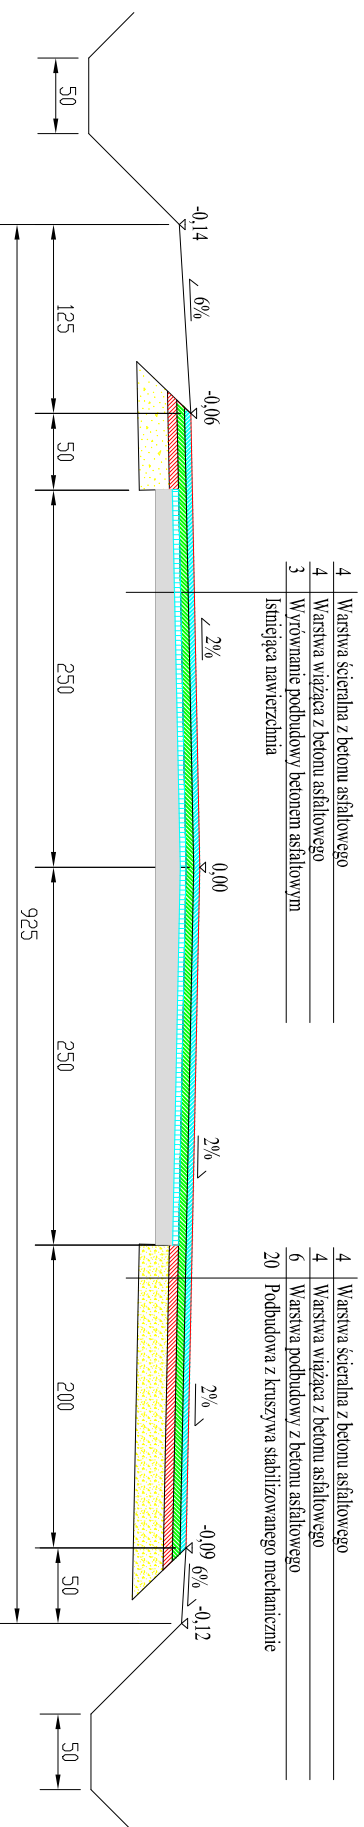


# PRZEKRÓJ NORMALNY

na odcinku od km 45+325 do km 45+925

skala 1:50



-  - warstwa ścierna z mieszanki mineralno-bitumicznej gr. 4cm
-  - warstwa wiążąca z mieszanki mineralno-bitumicznej gr. 4cm

-  - podbudowa z mieszanki mineralno-bitumicznej gr. 6cm
-  - wyrównanie nawierzchni mieszanką mineralno-bitumiczną
-  - podbudowa z kruszywa stabilizowanego mechanicznie