
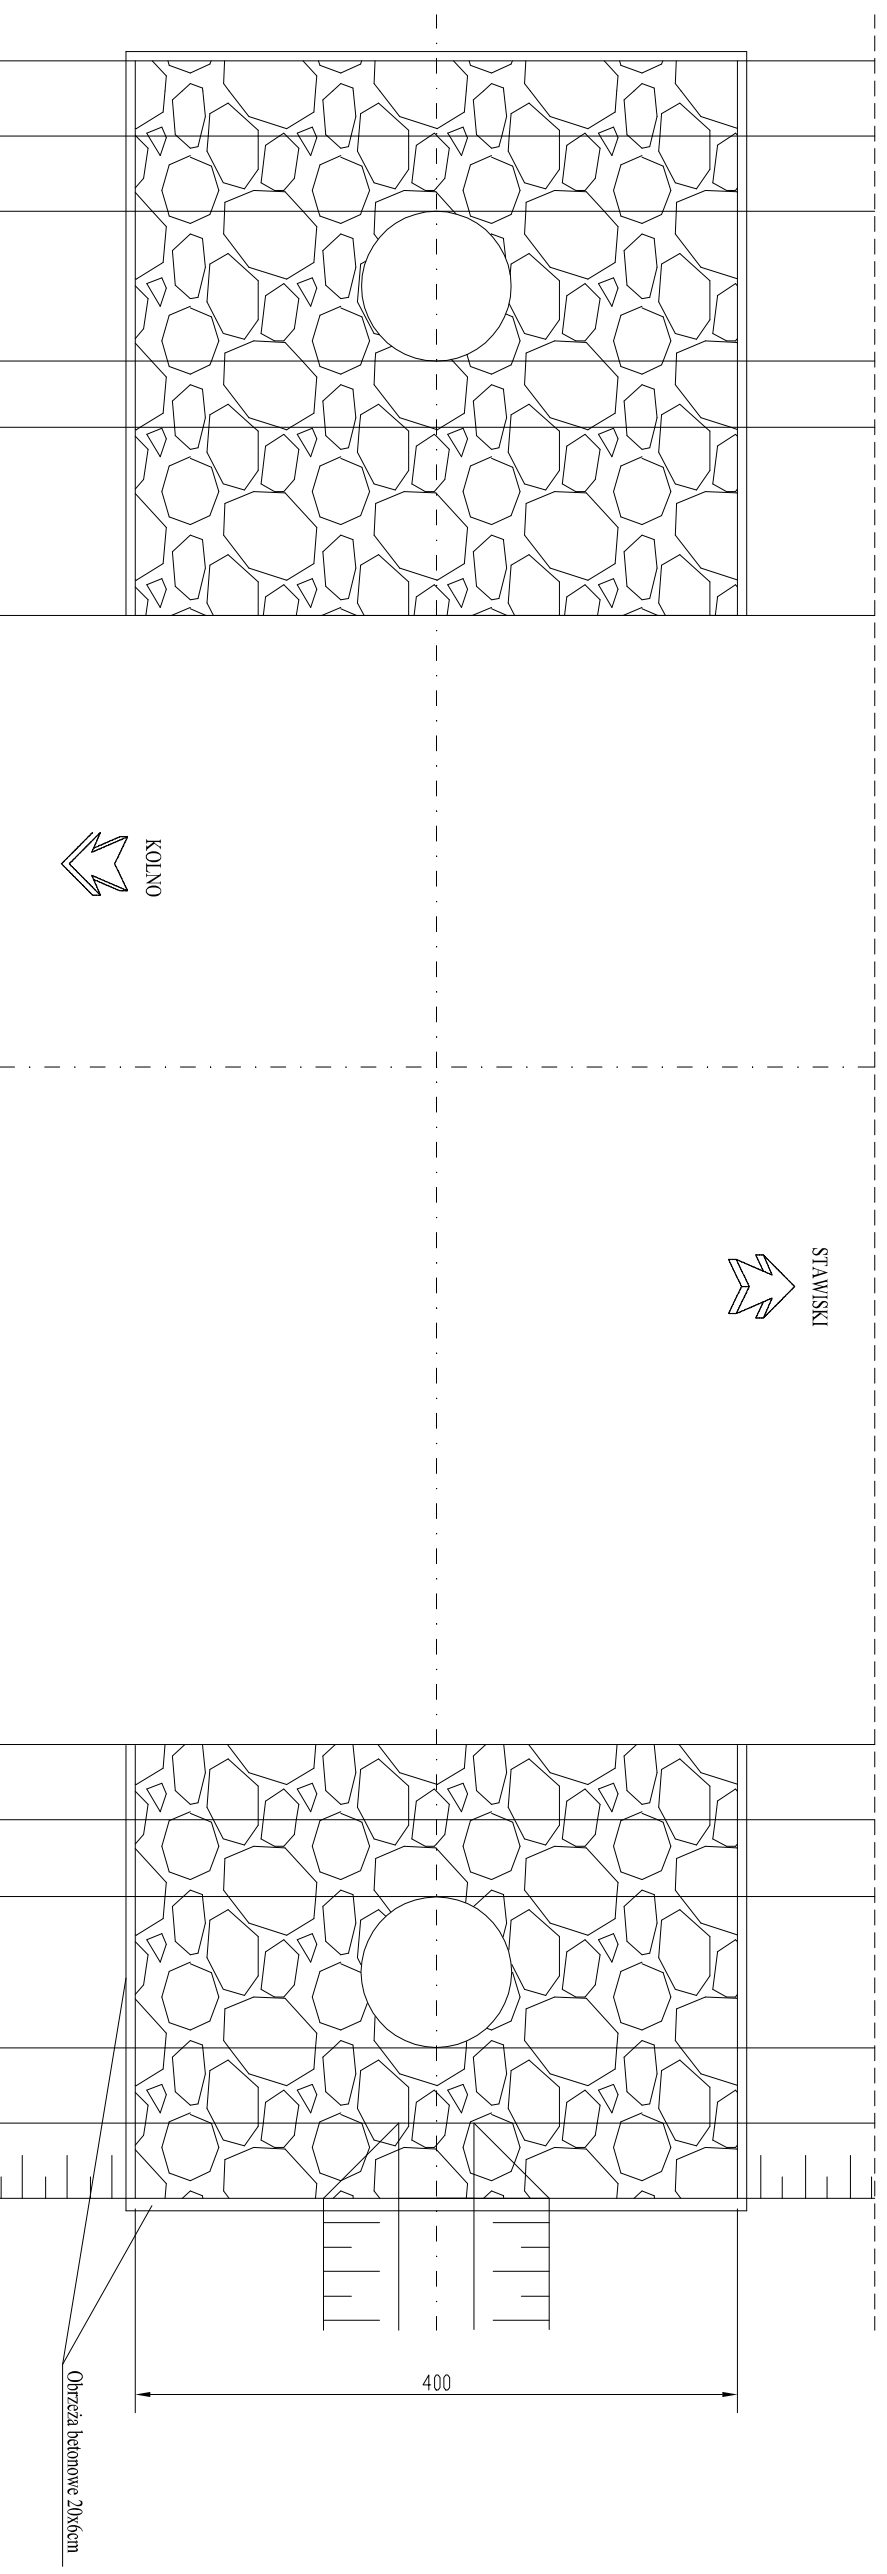


Przeput z rur stalowych spiralnie karbowanych $\varnothing 1000\text{mm}$ L=12,25m w km 45+547 drogi wojewódzkiej nr 647

skala 1:50

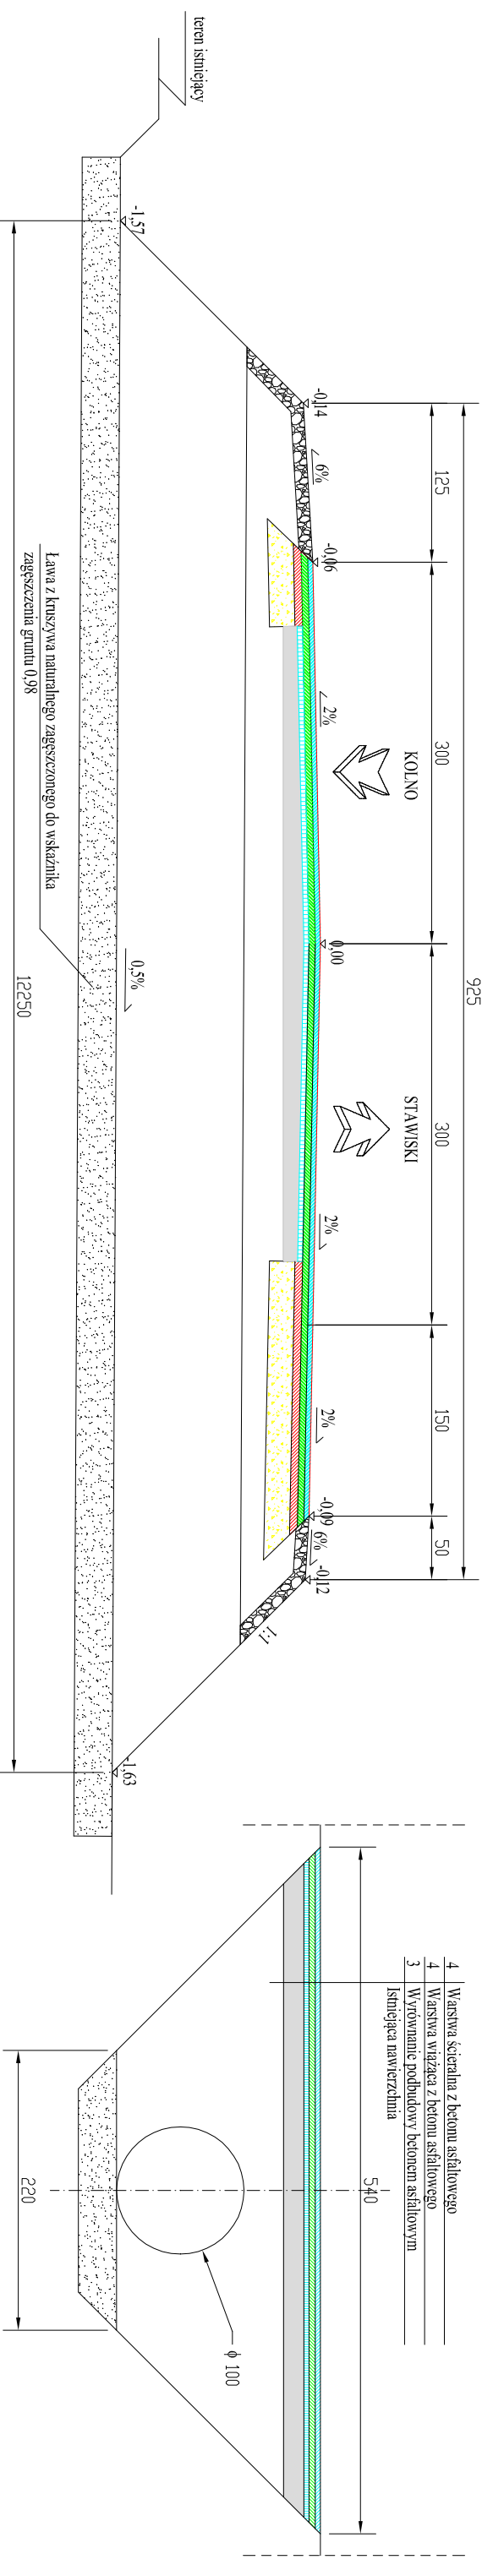

KOLNO

STAWISKI

Obrzeża betonowe 20x10cm