


Planowany remont nawierzchni
bitumicznej w km 15+380 – 16+000
i chodnika w km 15+490 – 15+890
skala 1:1000
Droga wojewódzka Nr. 692
Drohiczyń – Dziadkowice

- Linia energetyczna
- Sieć wodociągowa
- Linia telefoniczna
- Nawierzchnia bitumiczna przeznaczona do remontu
- Nawierzchnia chodnika z kostki brukowej bet.
- Nawierzchnia na zjazdach z kostki brukowej bet.

PZOW Białystok
Rejon Drog Wojewódzkich
w Siemiatyczach
ul. 11-go Listopada 253
17-300 Siemiatycze
Szkiełko sporządził: Jakub Piotr

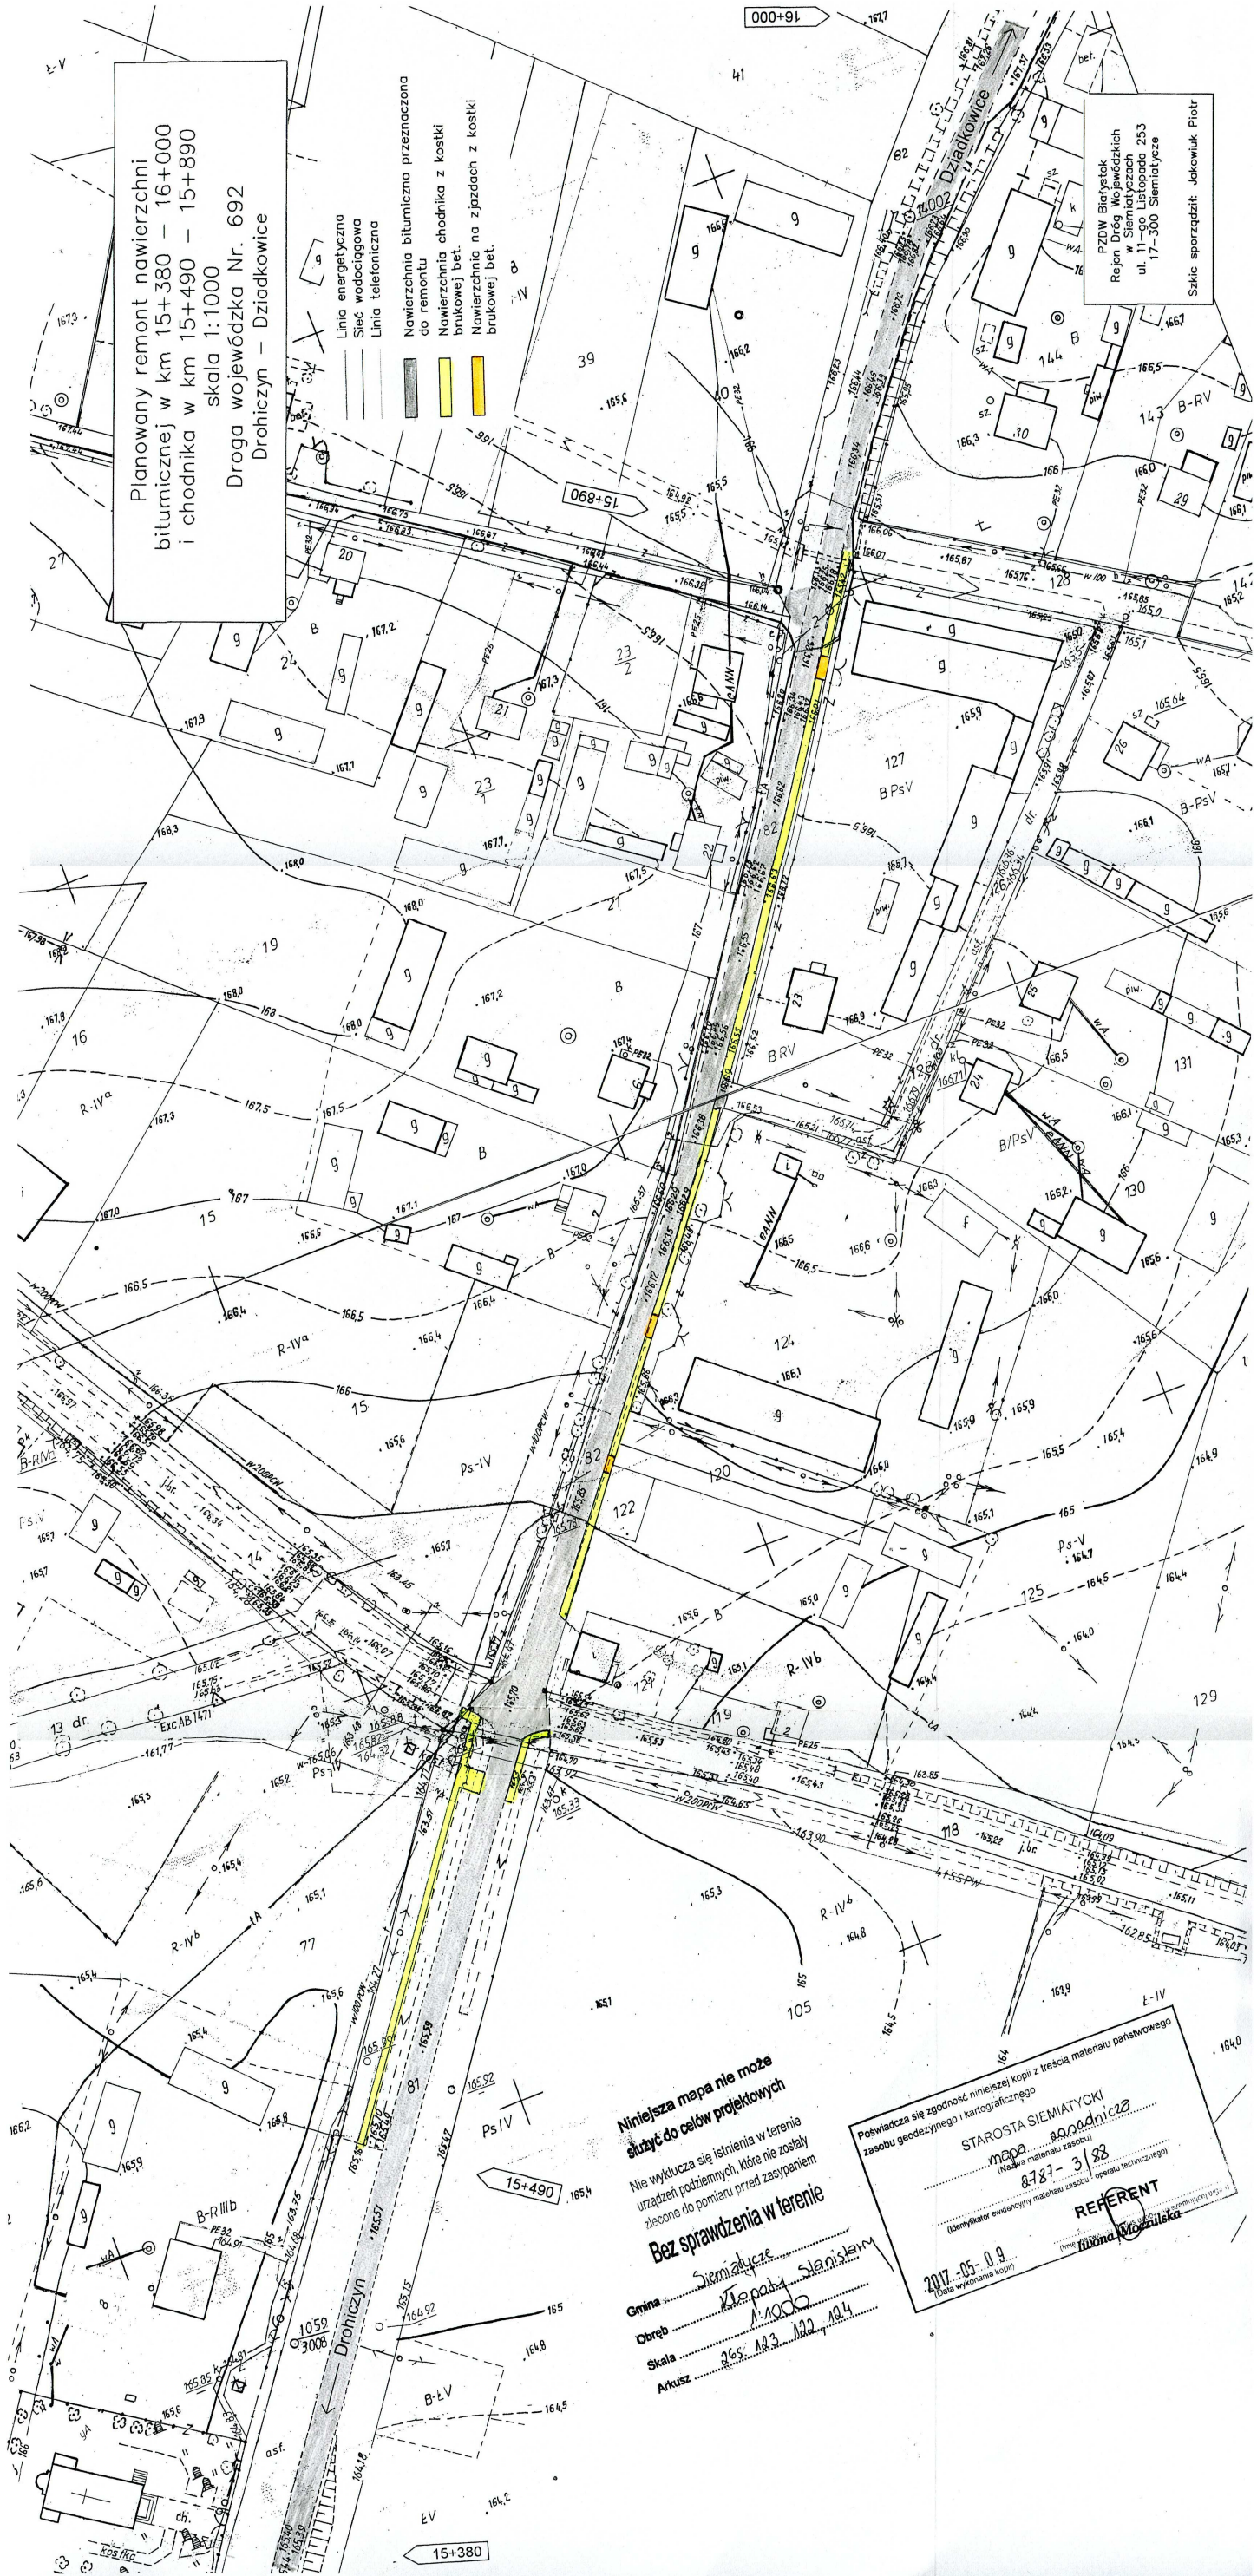

Niniejsza mapa nie może służyć do celów projektowych
Nie wykucza się istnienia w terenie urządzeń podziemnych, które nie zostały zlecone do pomiaru przed zasypaniem.
Bez sprawdzenia w terenie

Gmina: Siemiatycze
Obręb: Kiepadzki Siemiatycki
Skala: 1:1000
Arkusz: 265: 143, 142, 144

Posiada się zgodność niniejszej kopii z treścią materiału państwowego zasobu geodezyjnego i kartograficznego
STAROSTA SIEMIATYCKI
mapa: 0000000000
(Nazwa materiału zasobu)
8787-3188
(Numer ewidencyjny materiału zasobu operacji technicznej)
REFERENT
Andrzej Kozłowski
(Imię i nazwisko)
2017-05-09
(Data wykonania kopii)