


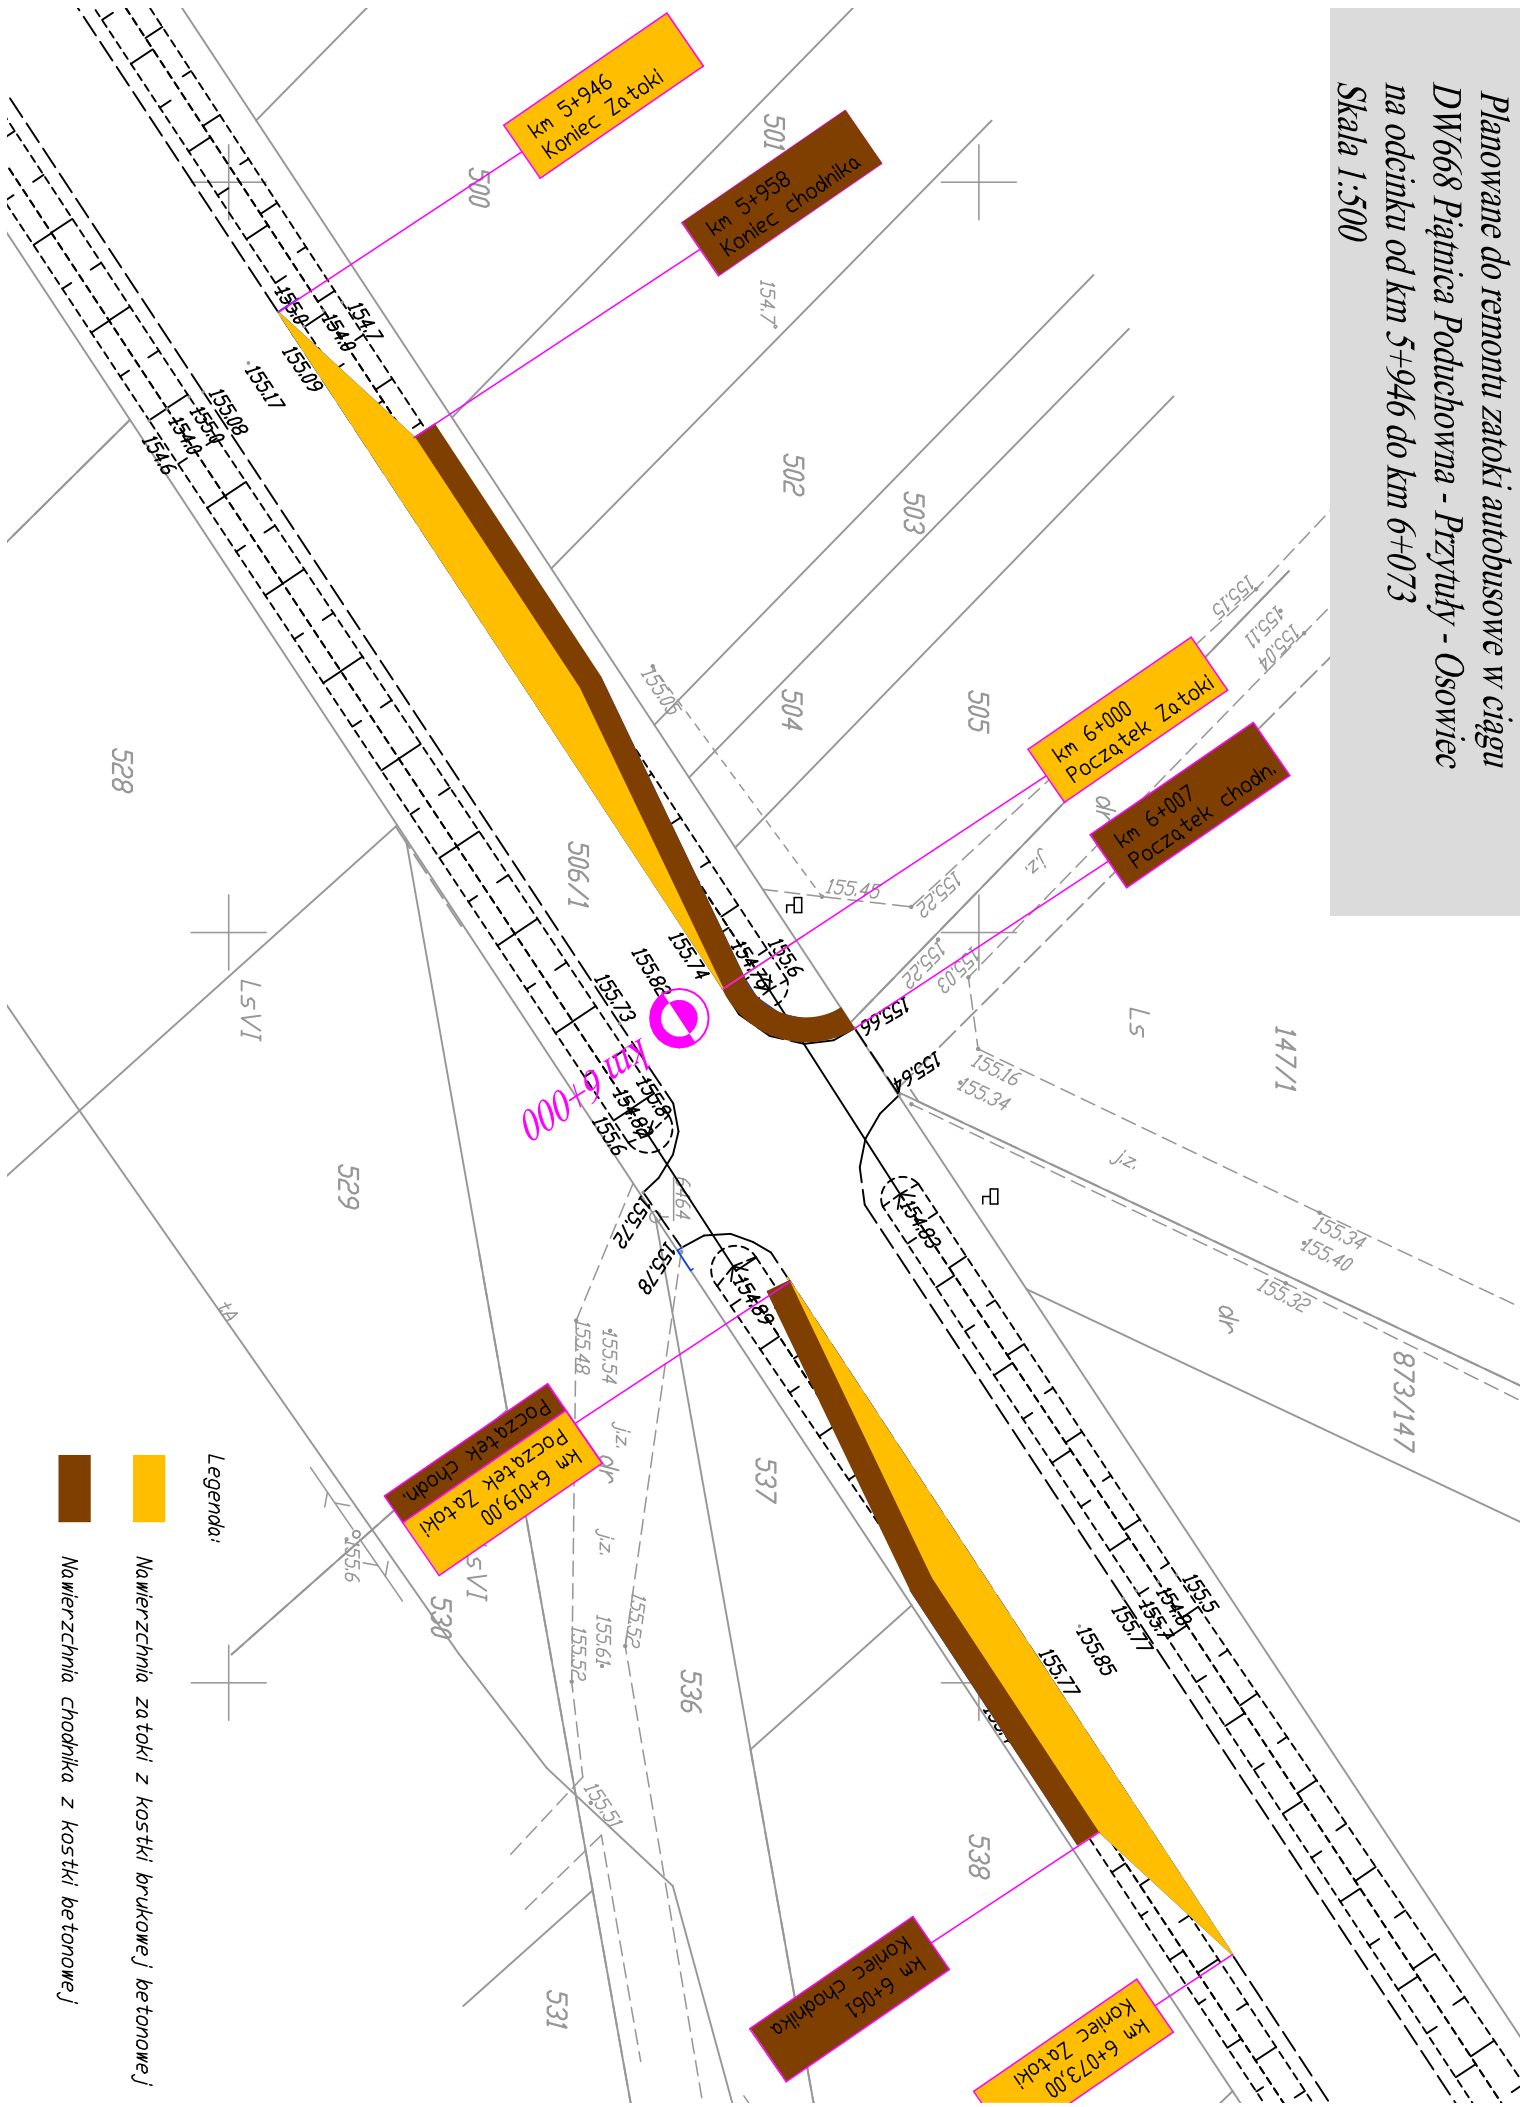

Planowane do remontu zatoki autobusowe w ciągu  
DW668 Piątynica Poduchowna - Przytuły - Osowiec  
na odcinku od km 5+946 do km 6+073  
Skala 1:500



Legenda:

-  Nawierzchnia zatoki z kostki brukowej betonowej
-  Nawierzchnia chodnika z kostki betonowej