# PROJEKTOWANY PRZEKRÓJ DROGI Nr 647

Dęby - Kolno - Gromadzyn-Wykno - Stawiski
na odcinku od km 44+450 do km 44+570
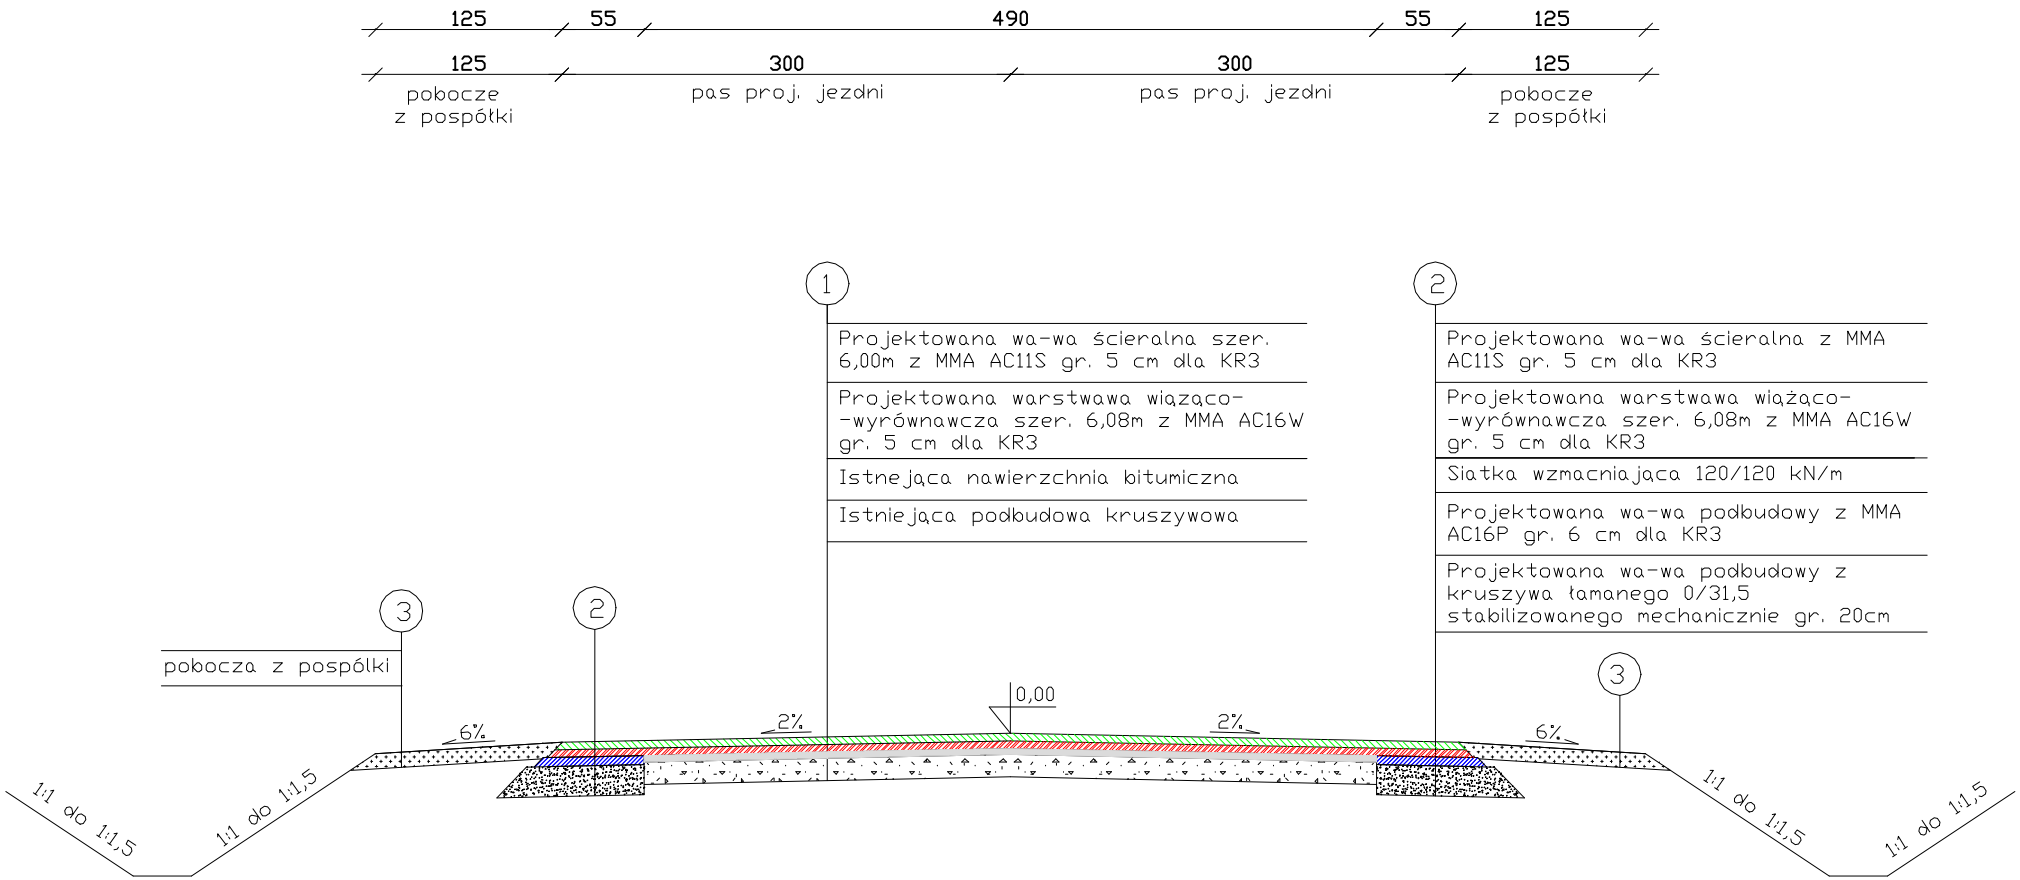
skala 1:50