


PROJEKTOWANY PRZEKRÓJ DROGI Nr 647

Dęby - Kolno - Gromadzyn - Wykno - Stawiski
na odc. km 36+182-36+600 (m. Pachuczyn)

Skala 1:50

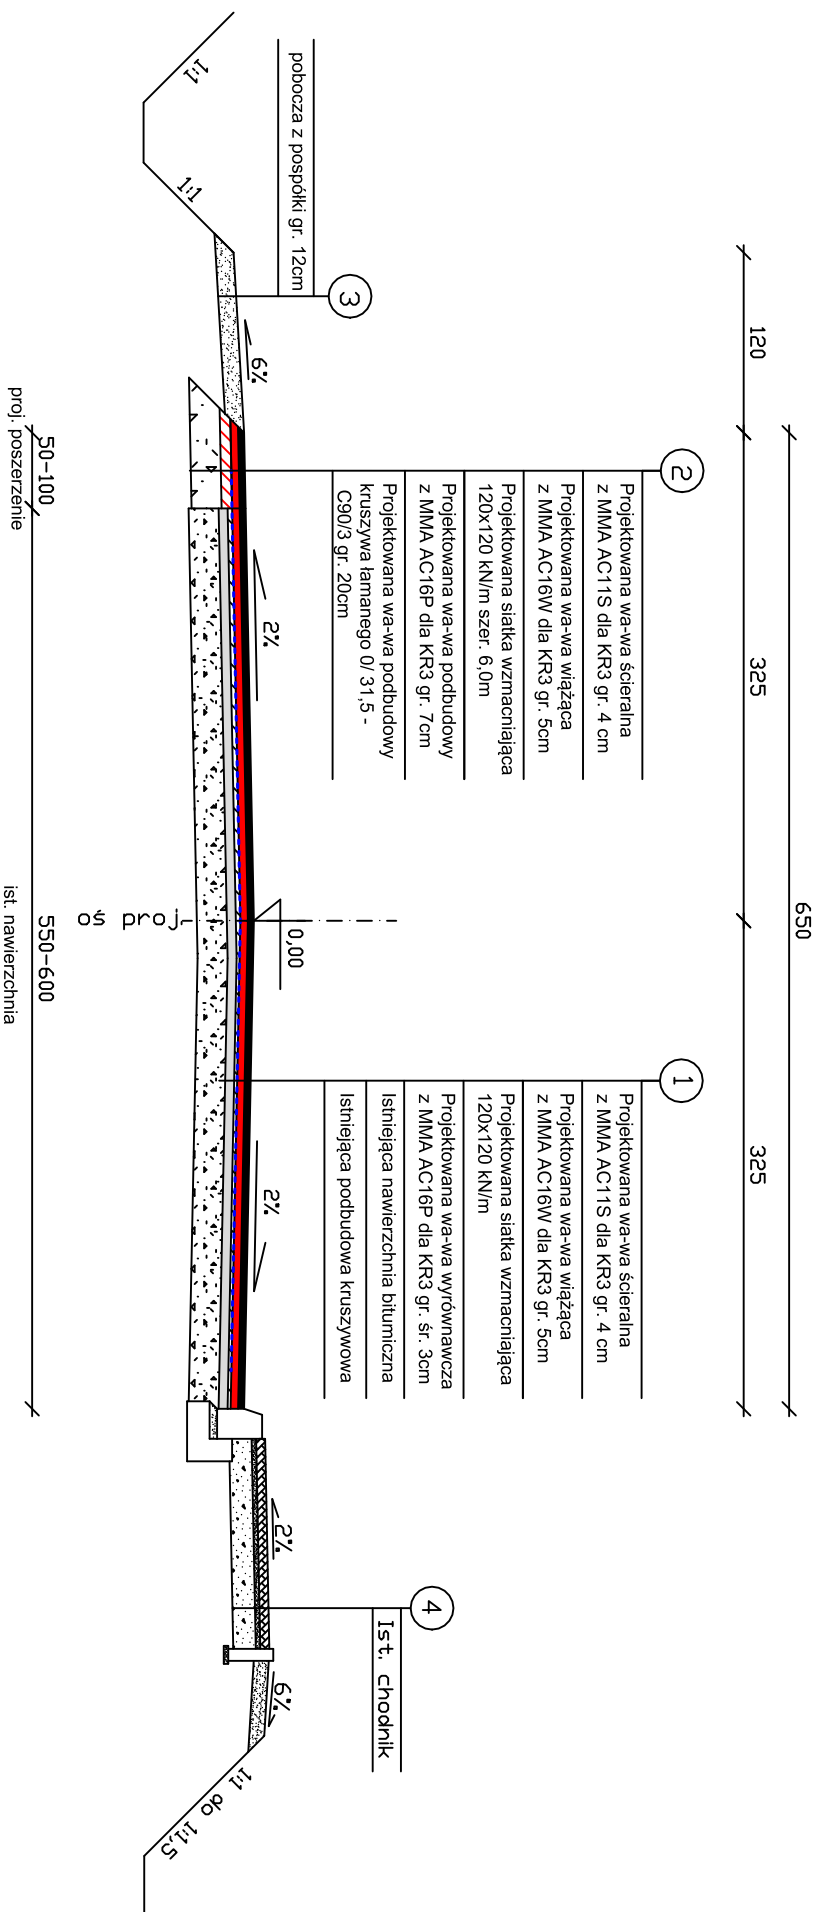

UWAGA:
Na łukach poziomych należy zachować spadki poprzeczne jednostronne po doprowadzeniu ich do wartości normalnych