


Remont chodnika w ciągu drogi wojewódzkiej Nr 648
Miastkowo - Nowogród - ... - Morgowniki - Korzeniste - Stawiski - Przytuły
na odcinku od km 1+766 do km 2+069SP.
skala 1:1000

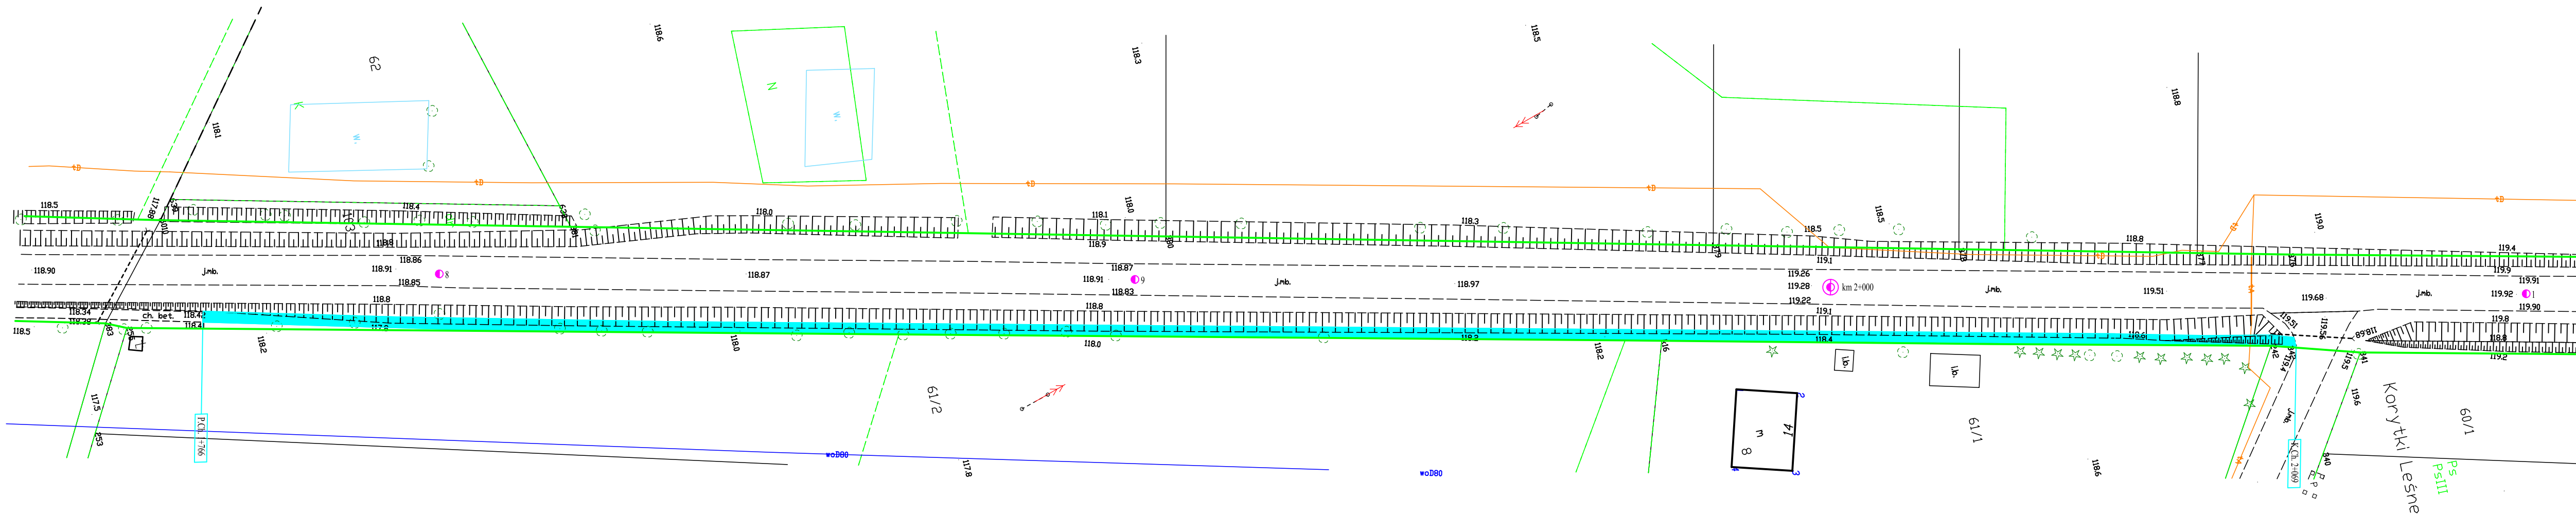

Legenda:

- projektowany chodnik o nawierzchni z kostki betonowej
- haktometry
- kilometry
- granica pasa drogowego