



# PRZEKRÓJ CHODNIKA

skala 1:50

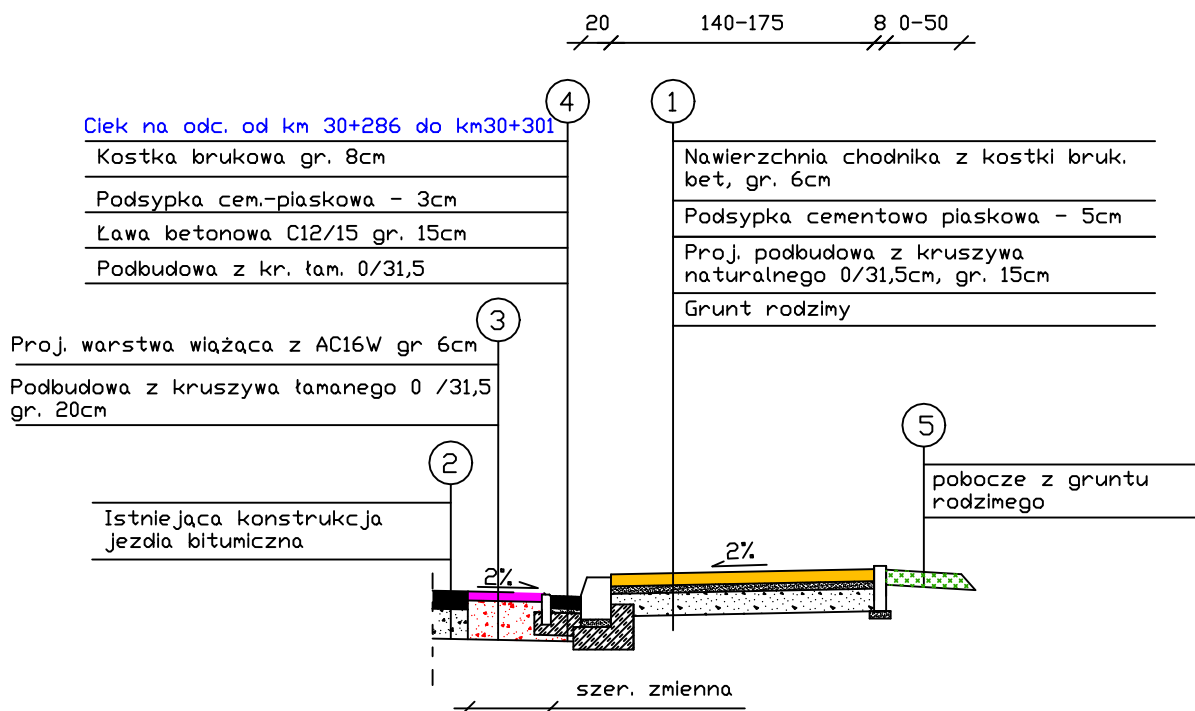

# PRZEKRÓJ ZJAZDU

skala 1:50

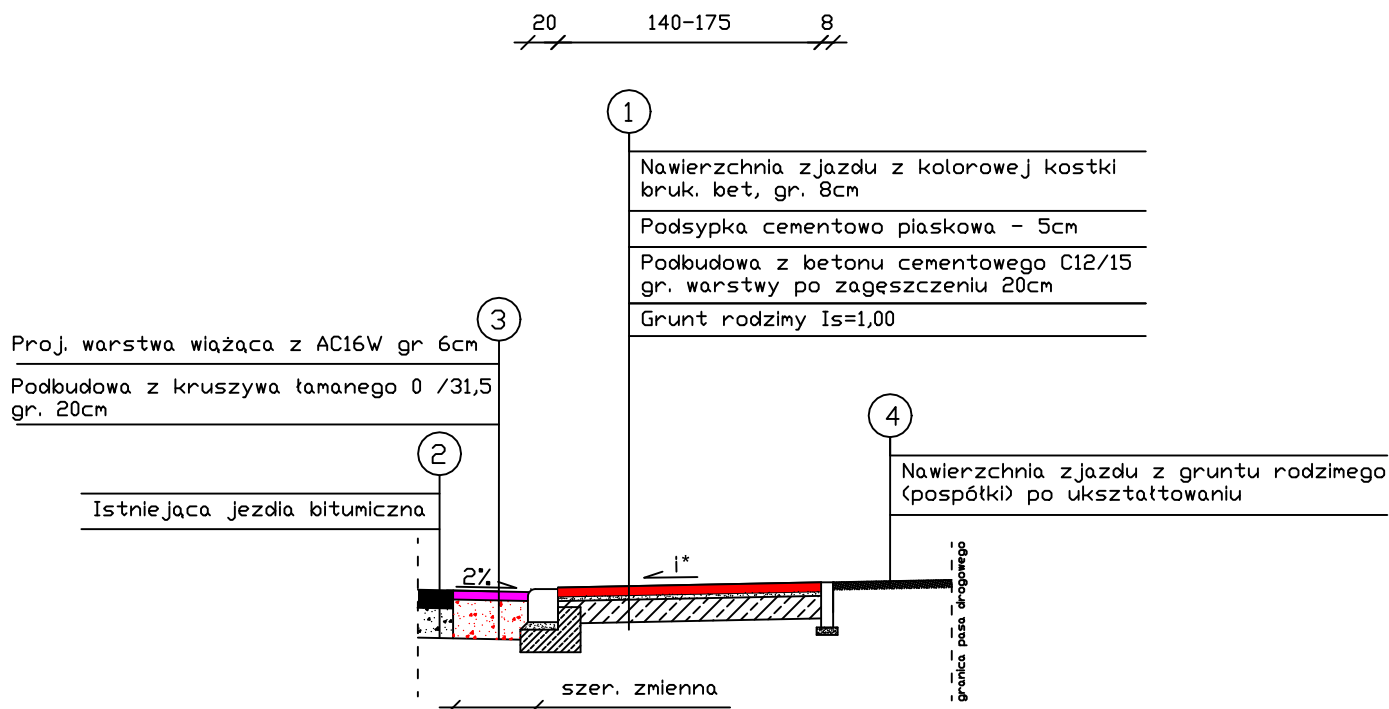

UWAGA:

i - pochylenie podłużne na zjeździe należy dopasować do warunków i sytuacji w terenie, przy zachowaniu i ≤3% na szerokości chodnika