Inwentaryzacja istniejącego przepustu rurowego betonowego w km roboczym 0+504,7 w drodze wojewódzkiej nr 670
skala 1:100

Przekrój poprzeczny

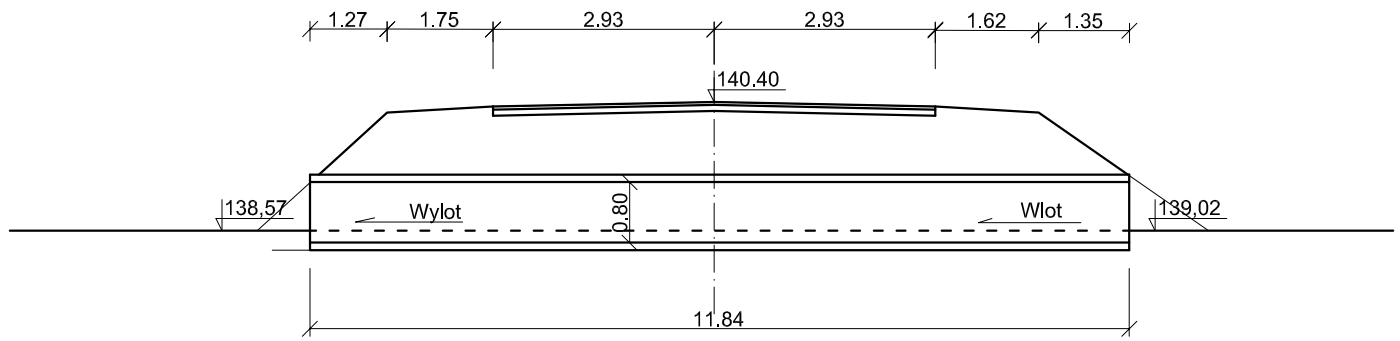

Widok z boku

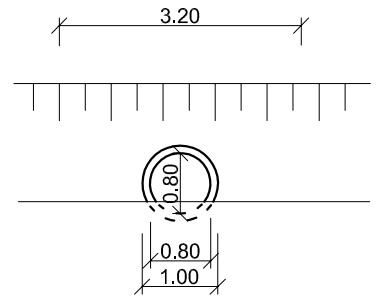

Widok z góry

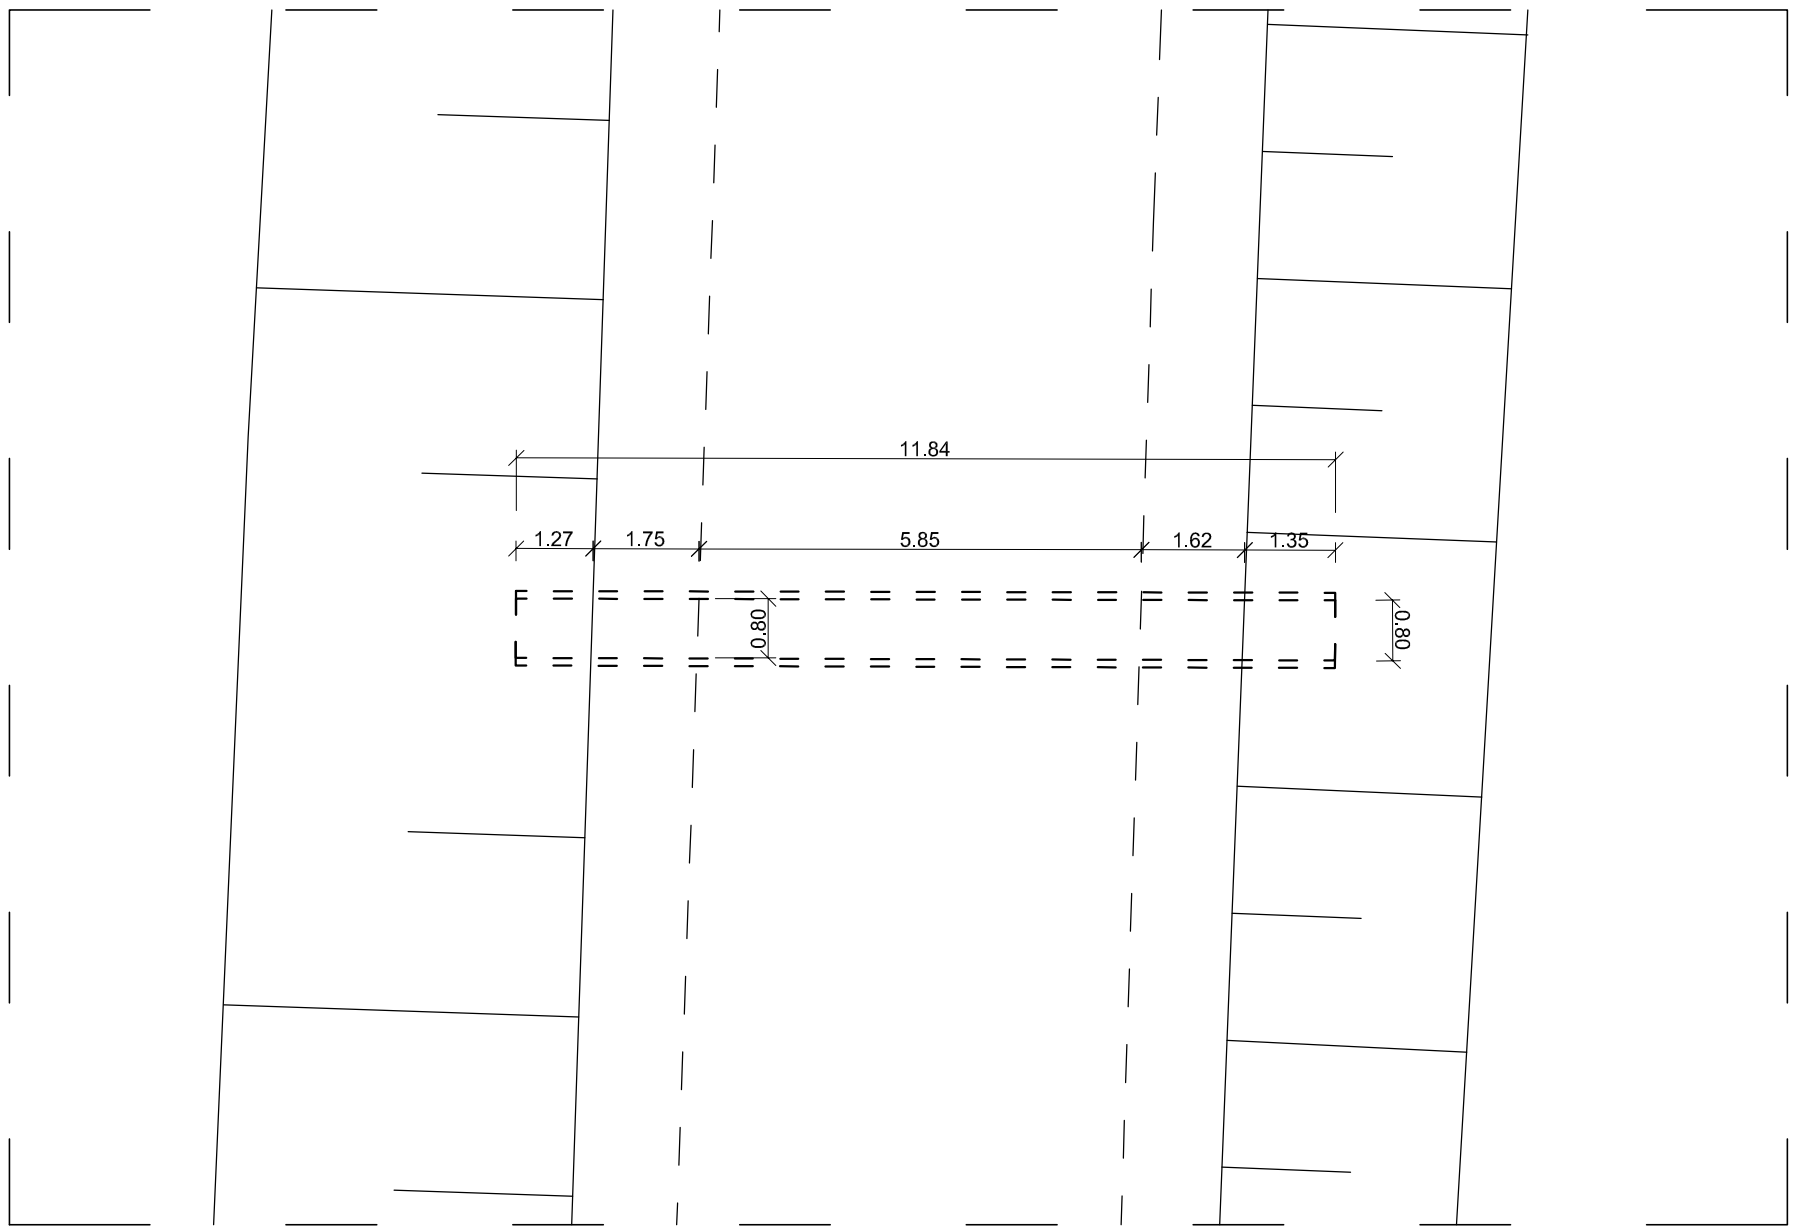

KOMI Zdzisław Kozikowski
BIURO OBSŁUGI INWESTYCJI DROGOWYCH

KOMI *Z. Kozikowski*
15 - 274 Białystok ul. Waszyngtona 24/415
tel./fax 85 74 20 117; tel kom. 600 207 447
email: phukomi@op.pl

Nazwa zadania:	Przebudowa i rozbudowa skrzyżowania drogi wojewódzkiej nr 670 z drogami powiatowymi nr 1240B i 1251B	
Nazwa rysunku:	Inwentaryzacja przepustu C	Skala: 1:100
Inwestor:	Podlaski Zarząd Dróg Wojewódzkich w Białymstoku	Data: XI.2012
Obiekt:	Istniejący przepust C	Nr rysunku: 7
Stadium:	Projekt Wykonawczy	

Branża/Projektant:	Nr upr.:	Podpis:
DDROGOWA - projektant mgr inż. A. Kalinowski	PDL/0036/POOD/09	
współpraca mgr inż. E. Magnuszewska		
współpraca mgr inż. P. Makac		