Stadium:	Materiały do zgłoszenia robót budowlanych
Nazwa zadania:	**Remont nawierzchni na drodze wojewódzkiej nr 676 Białystok - Supraśl - Krynki - granica państwa od km 22+350 do km 23+850**
Nazwa rysunku:	Profil podłużny — RYS, NR: 1
Inwestor:	Podlaski Zarząd Dróg Wojewódzkich w Białymstoku, ul. Elewarorska 6, 15-620 Białystok — SKALA: 1:200/2000

PROFIL PODŁUŻNY
1:200/2000

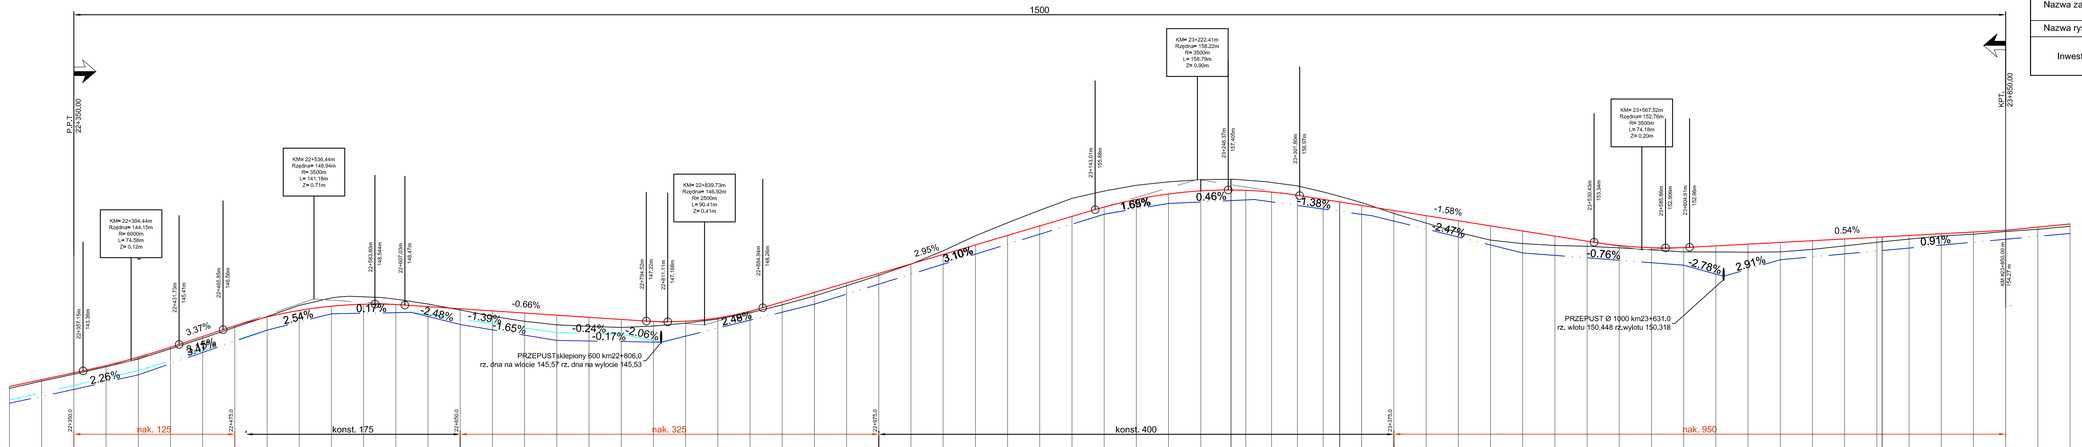

| | | |