


PODLASKI ZARZĄD DRÓG WOJEWÓDZKICH  
w Białymstoku  
REJON DRÓG WOJEWÓDZKICH  
w Łomży  
18-400 Łomża, ul. Poligonowa 30  
tel. 086/218-62-12, fax 218-62-10  
NIP 542-25-66-904

*Na terenie planowanego zakresu robót  
nie występują sieci infrastruktury  
technicznej*

KIEROWNIK  
REJONU DRÓG WOJEWÓDZKICH  
w ŁOMŻY

*mgr inż. Janusz Świdorski*

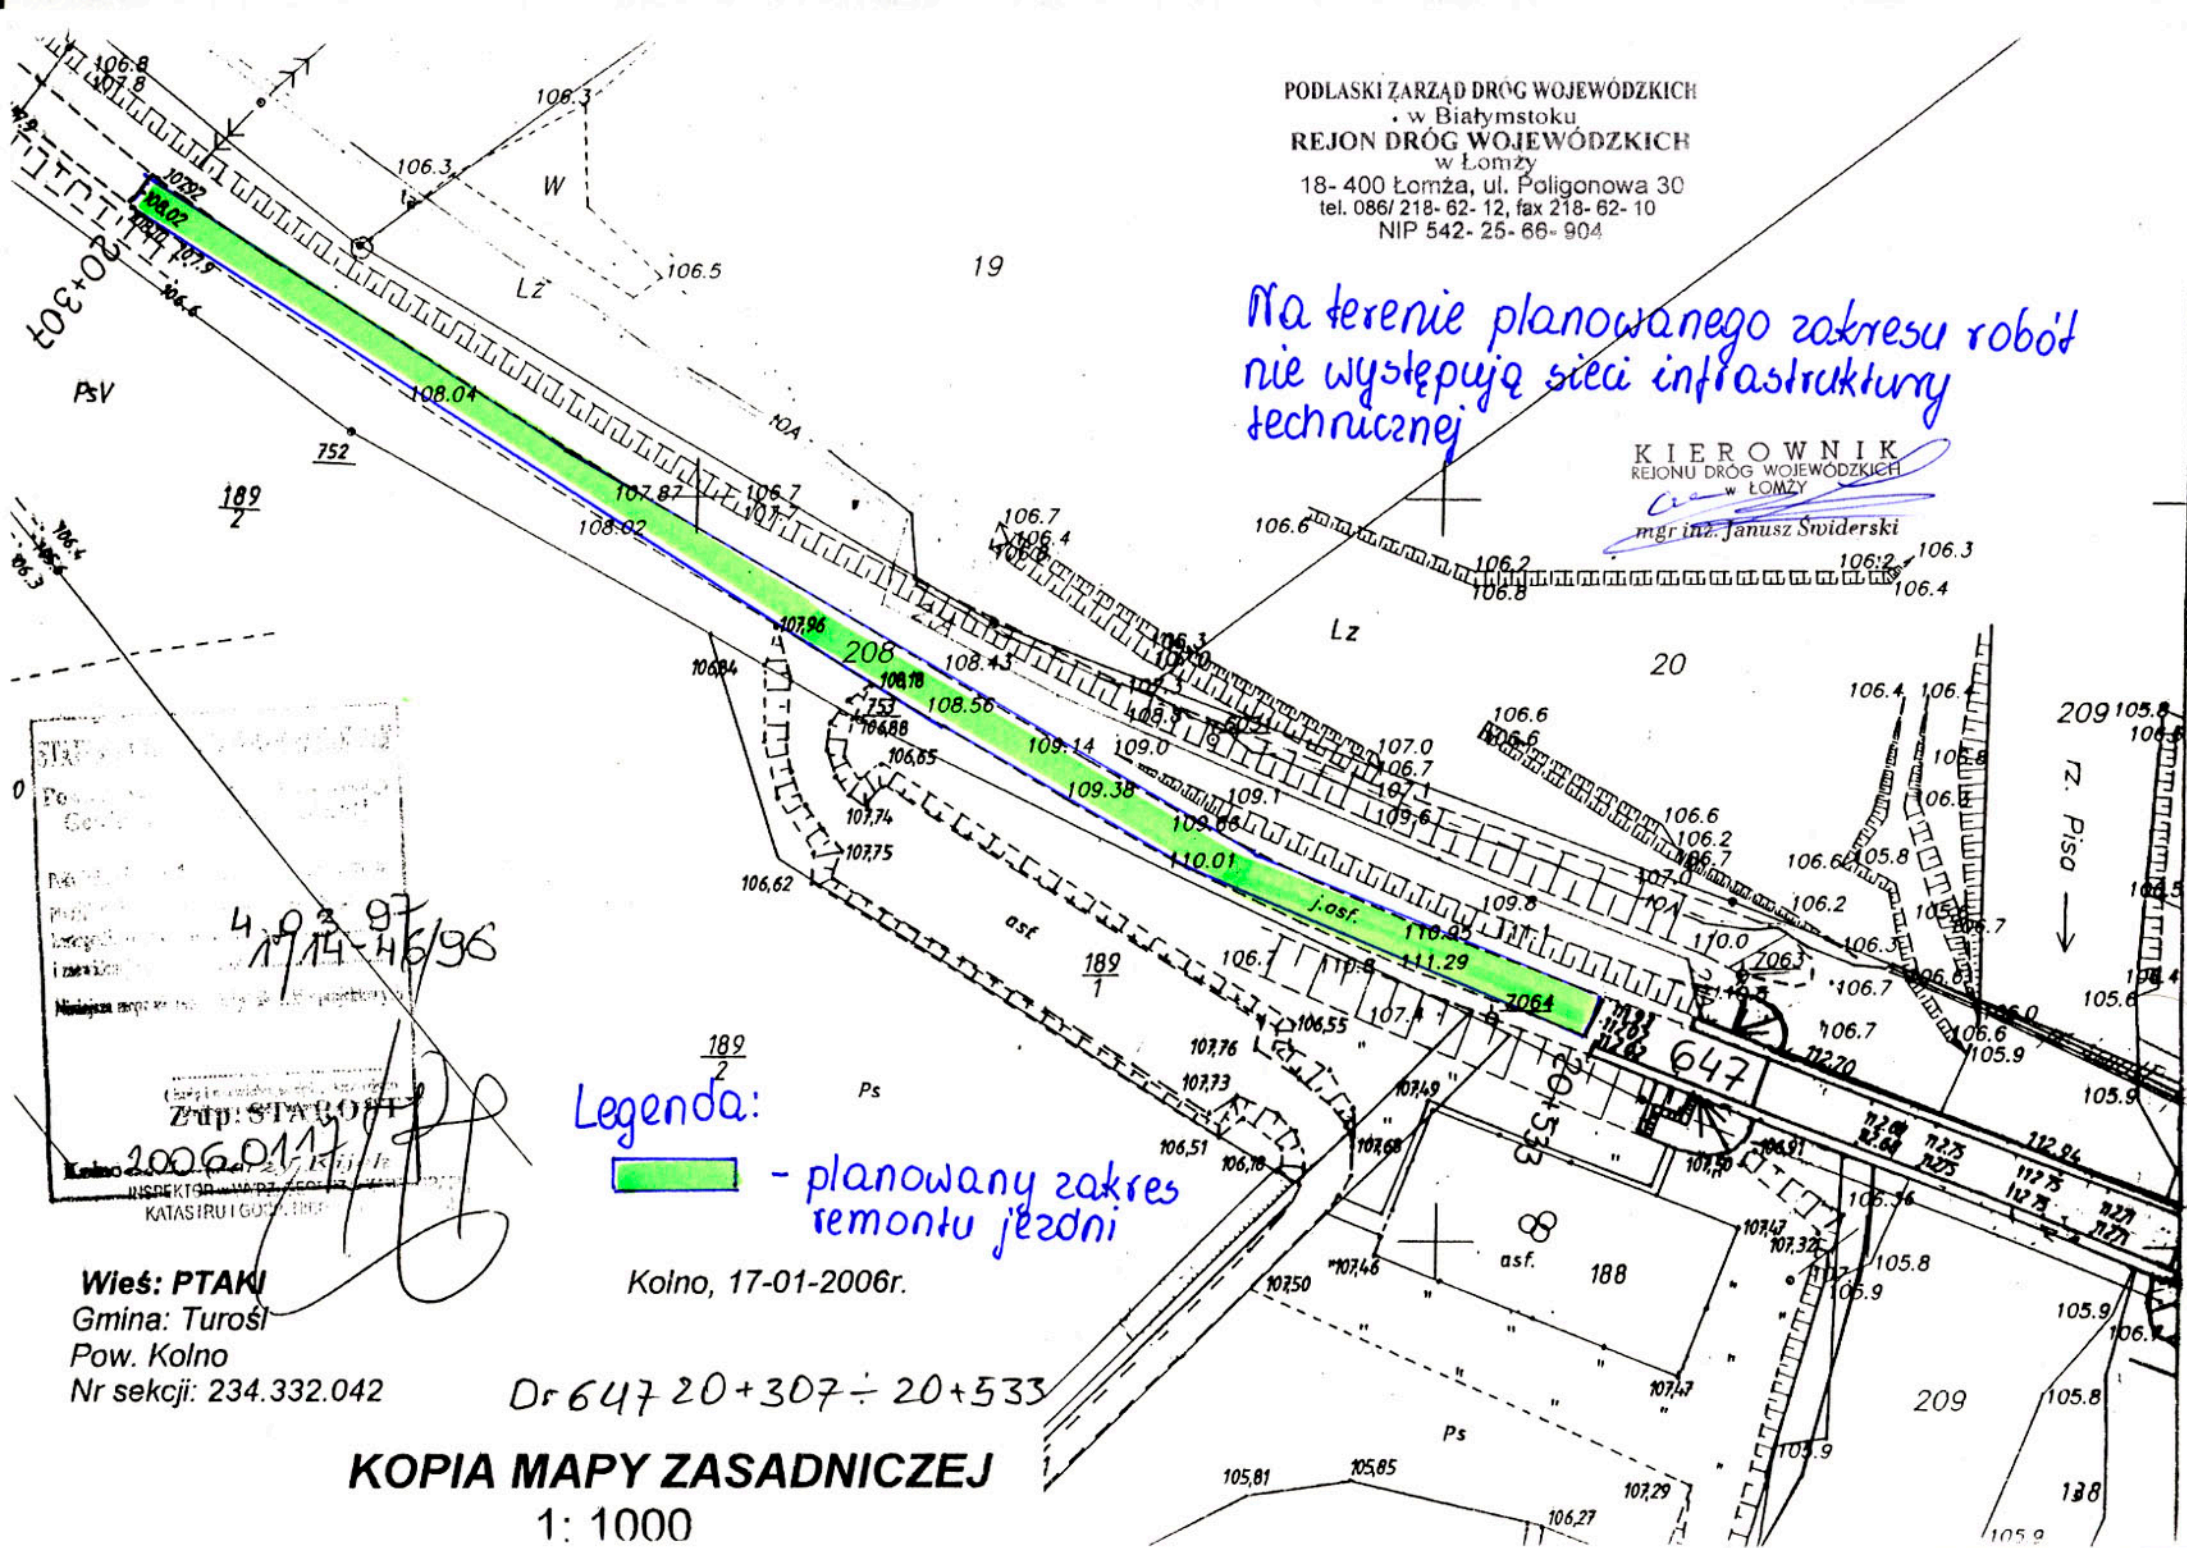

*Legenda:*

 - planowany zakres  
remontu jezdni

Kolno, 17-01-2006r.

Dr 647 20+307 ÷ 20+533

**KOPIA MAPY ZASADNICZEJ**

1: 1000

Wieś: PTAKI

Gmina: Turośl

Pow. Kolno

Nr sekcji: 234.332.042

*4.02.97  
17/14-46/96*

Zup: STAROSTA

2006.01.17

INSPEKTOR WADZ

KATASIRUT GOS. INP