Nadbetonowanie ścianek czołowych przepustu w km 32+630 drogi wojewódzkiej nr 647

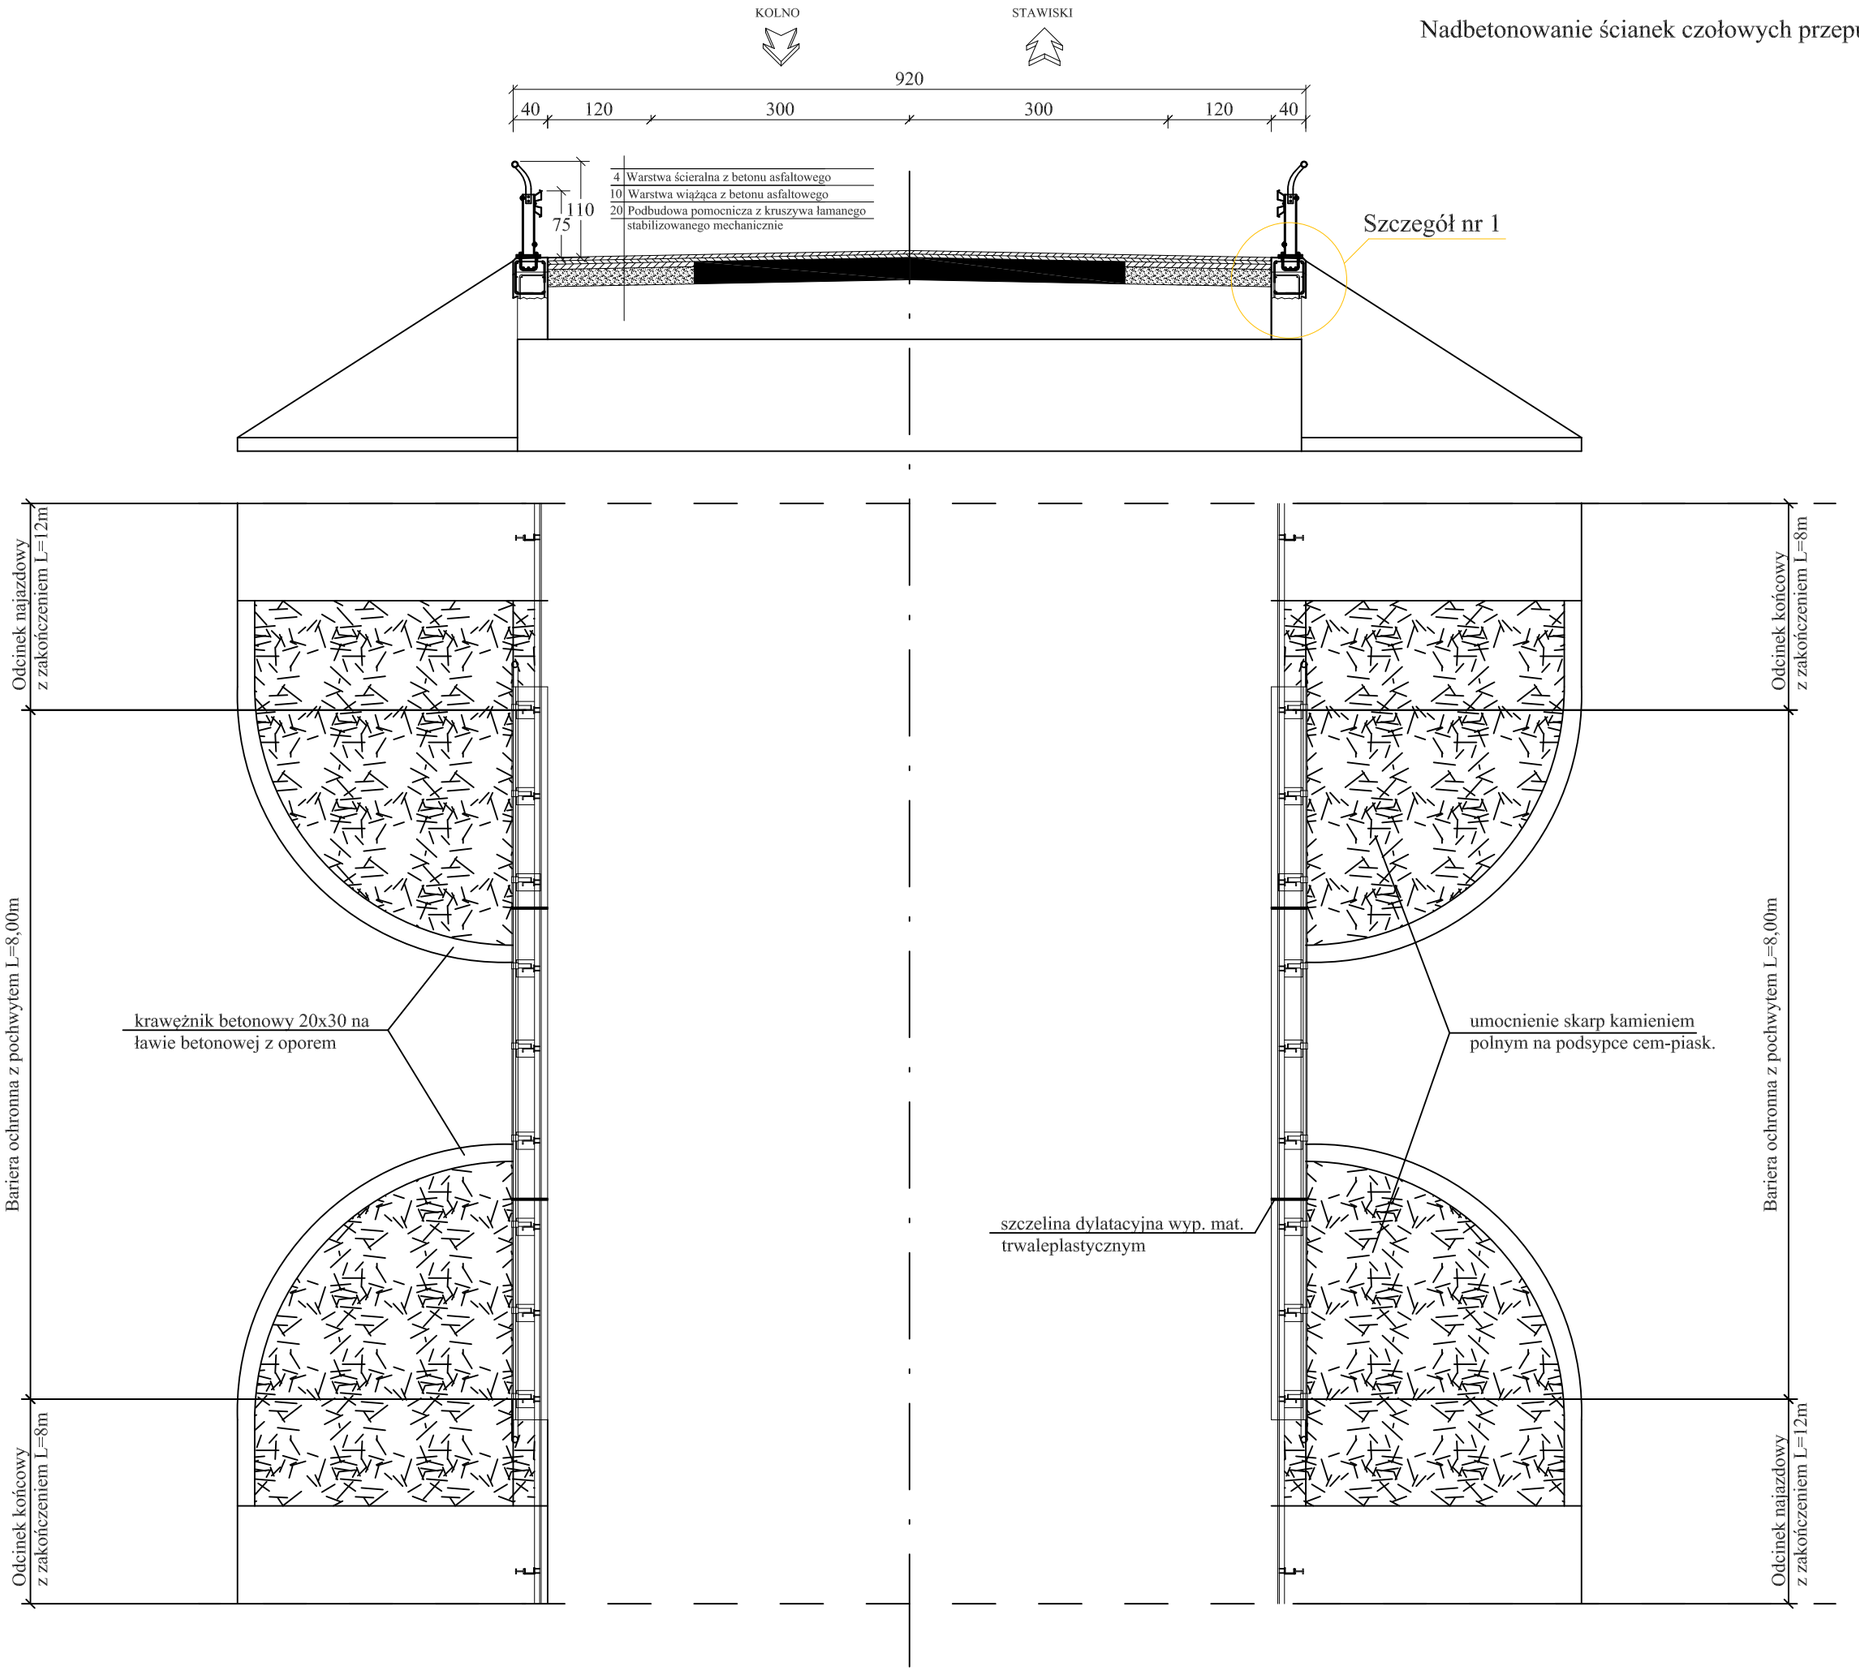

Remont nawierzchni jezdni i poboczy drogi woj. Nr 647
Dęby - Kolno - Gromadzyn-Wykno - Stawiski
na odcinku Kolno - Gromadzyn-Wykno od km 31+790 do km 32+670