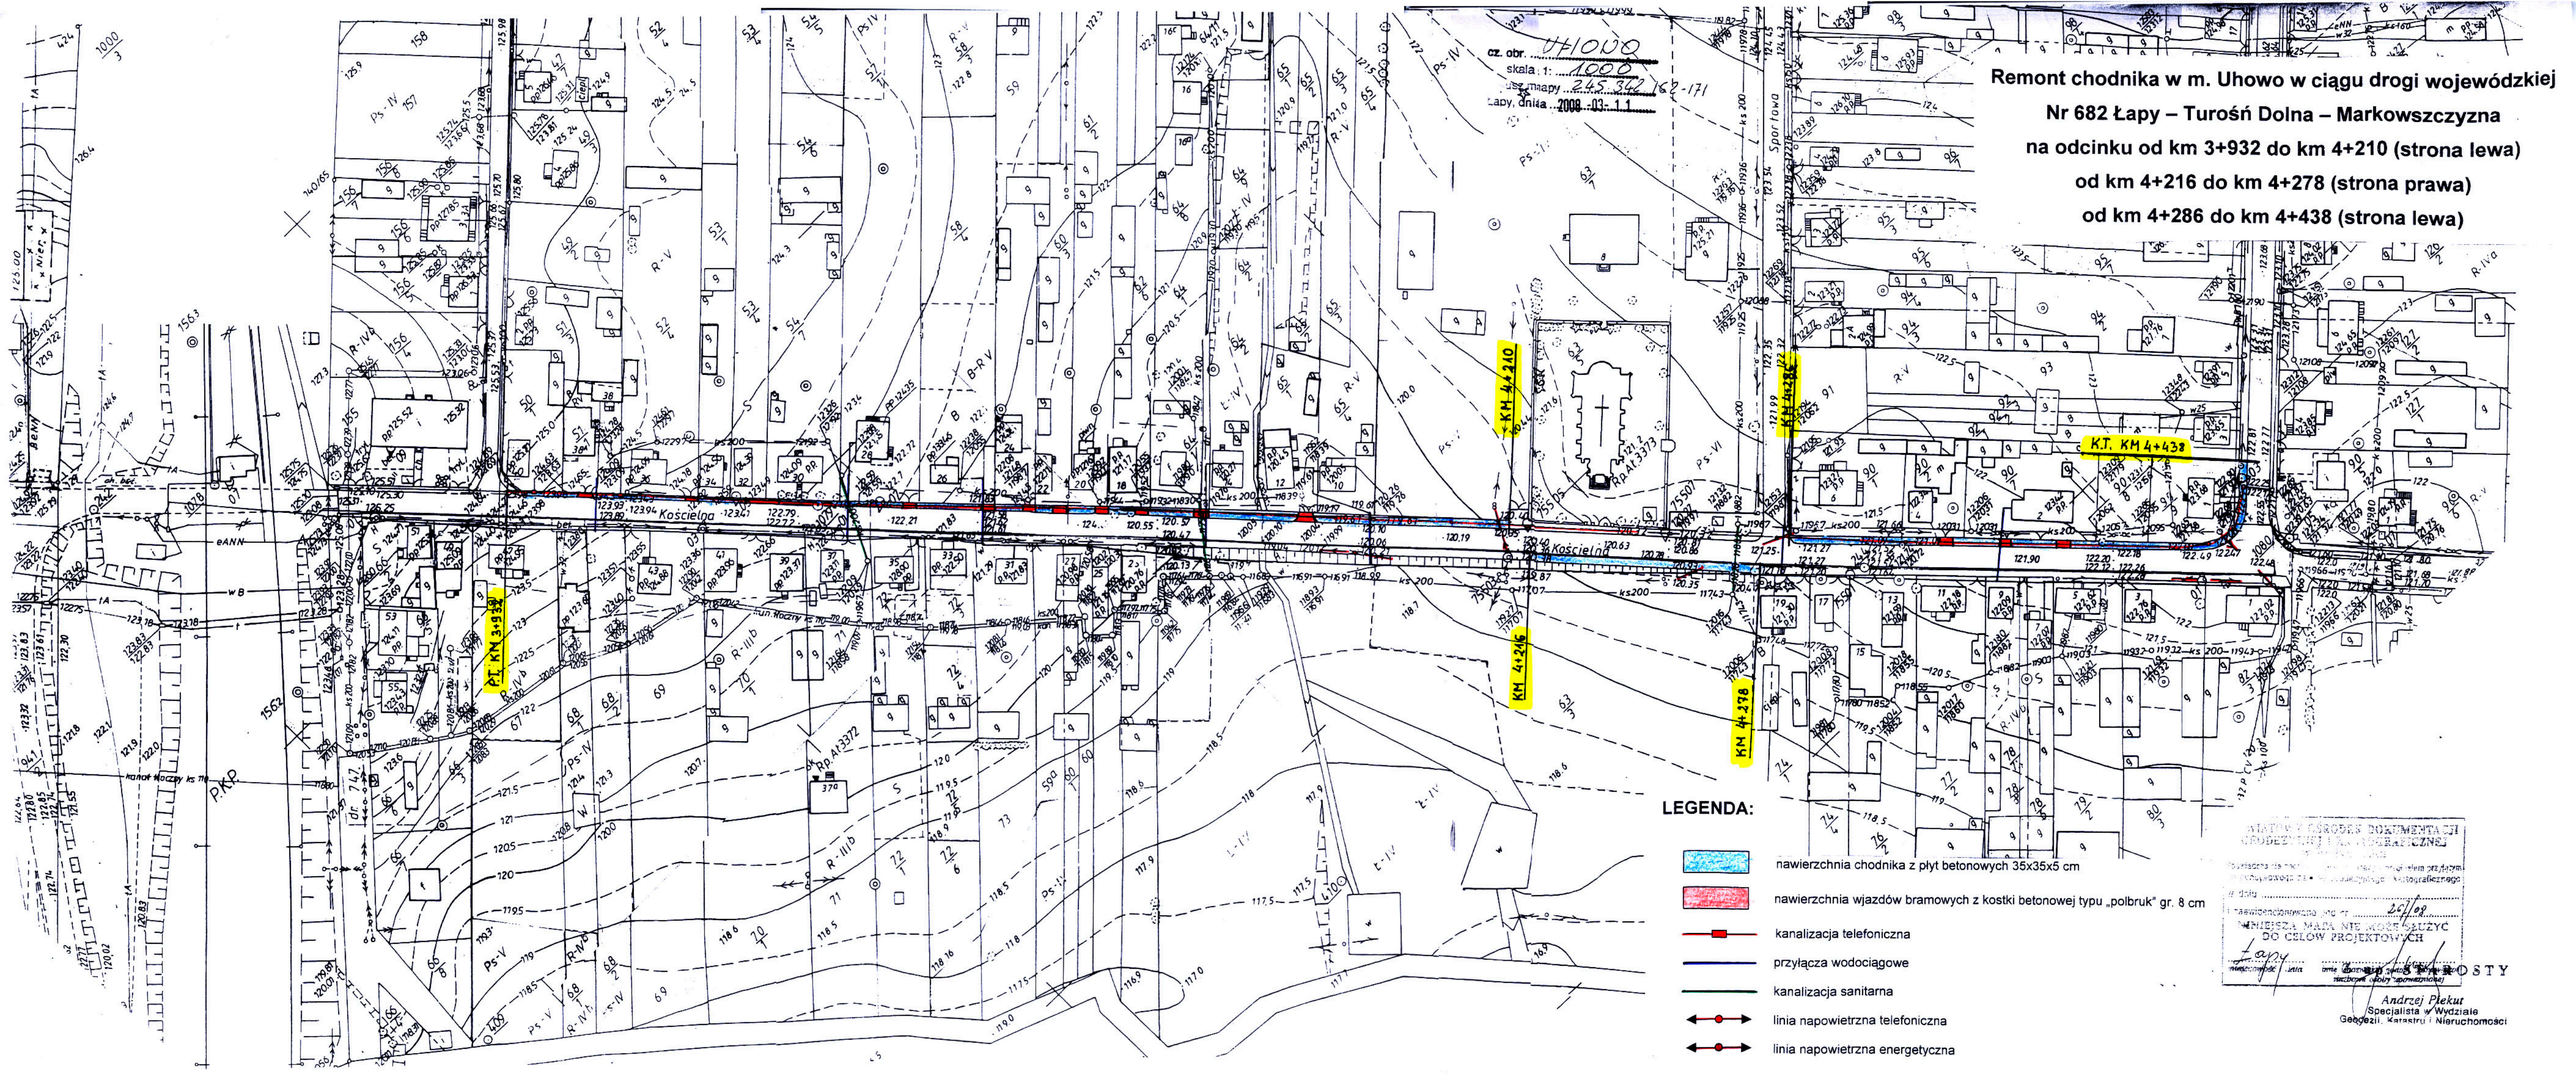
Remont chodnika w m. Uhowo w ciągu drogi wojewódzkiej
Nr 682 Łapy – Turośń Dolna – Markowszczyzna
na odcinku od km 3+932 do km 4+210 (strona lewa)
od km 4+216 do km 4+278 (strona prawa)
od km 4+286 do km 4+438 (strona lewa)
cz. obr. Uhowo
skala 1: 1000
Lapy, dnia 2008-03-11
P.T. KM 3+932
KM 4+210
KM 4+216
K.T. KM 4+438
KM 4+246
KM 4+278
Kościelna
LEGENDA:
nawierzchnia chodnika z płyt betonowych 35x35x5 cm
nawierzchnia wjazdów bramowych z kostki betonowej typu „polbruk" gr. 8 cm
kanalizacja telefoniczna
przyłącza wodociągowe
kanalizacja sanitarna
linia napowietrzna telefoniczna
linia napowietrzna energetyczna
MAPA ZASOBU DOKUMENTACJI GEODEZYJNO-KARTOGRAFICZNEJ
MAPA NIE PODLEGA UŻYCIE DO CELÓW PROJEKTOWYCH
Andrzej Plekut
Specjalista w Wydziale Geodezji, Katastru i Nieruchomości