PLAN ZAGOSPODAROWANIA TERENU

skala 1:500

arkusz 2/3

Niniejsza dokumentacja była przedmiotem narady koordynacyjnej która odbyła się dnia 2015-08-19 w Powiatowym Ośrodku Dokumentacji Geodezyjnej i Kartograficznej w Białymstoku przy ul. Mickiewicza 3

Uczestnicy narady podpisali protokół Nr ZUDP.422.921.2015

z up. STAROSTY
PRZEWODNICZĄCY NARADY KOORDYNACYJNEJ
Anna Kurzynka
Główny Specjalista

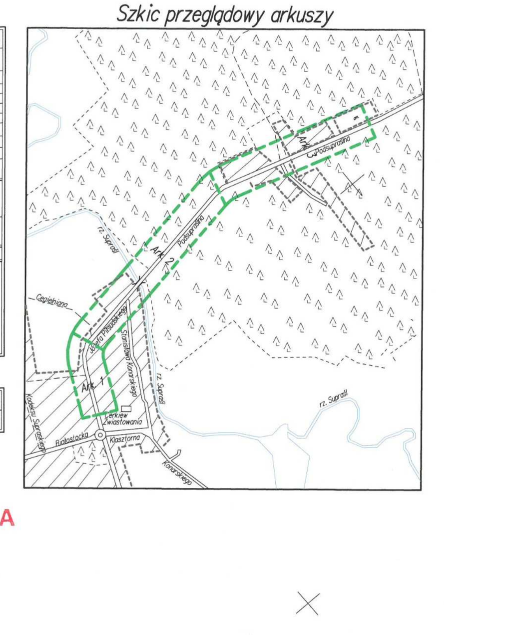

Parametry techniczne:

klasa techniczna:	Z
kategoria ruchu:	KR5
prędkość projektowa:	40 km/h
szerokość pasa ruchu:	3,50 m
szerokość jezdni:	7,00 m
szerokość pobocza:	1,50 m (gruntowe)

PRACOWNIA PROJEKTOWA MiD
dr inż. Marcin Dudek
ul. Czesława Miłosza 17
80-126 Gdańsk
tel. 609227943 marcin@cad.pl
NIP: 9570715344 Regon: 221899765

Umowa nr: WZP.2516.2.2015
Zamawiający: Podlaski Zarząd Dróg Wojewódzkich w Białymstoku

Nazwa projektu:	Budowa mostu przez rzekę Supraśl w m. Supraśl wraz z rozbudową drogi wojewódzkiej Nr 676			
Nazwa rysunku:	PLAN ZAGOSPODAROWANIA TERENU (ARKUSZ 2/3)	Data: XI 2015	Skala: 1:500	Nr rys.: 2.2
	Imię i nazwisko:	Specjalność:	Numer uprawnień:	Podpis
Projektant:	dr inż. Marcin Dudek	mostowa b/o	POM/0283/POOM/09	
Sprawdzający:	mgr inż. Andrzej Kozakiewicz	konstr.-bud. b/o	177/Gd/2002	
Projektant:	mgr inż. Rafał Rosengart	drogowa b/o	POM/0098/POOD/11	
Sprawdzający:	mgr inż. Tomasz Wiese	drogowa b/o	KUP/0040/POOD/10	
Projektant:	mgr inż. Paweł Stasiak	elektryczna	PDL/132/POOE/08	
Sprawdzający:	mgr inż. Tomasz Wnorowski	elektryczna	PDL/0150/POOE/12	
Projektant:	Tomasz Urbański	telekom.	DT-WBT/02360/02/U	
Sprawdzający:	mgr inż. Grzegorz Tyda	telekom.	1751/99/U	
Projektant:	mgr inż. Jacek Zagórecki	sanitarna	BŁ/183/90	
Sprawdzający:	mgr inż. Jerzy Zagórecki	sanitarna	178/69/Bł	
Projektant:	mgr inż. Magdalena Loose	zieleń		
Plik:	PZT_v30_PW_zmiana_konstr_zjazdow.dwg			2016-2-25