

łączy arkusz nr 11

Woj. Podlaskie
L.Ks. rob. 14025/124/2009
Pisz, 29.09.2009
GEO MIX Biuro Usług Geodezyjnych i Kartograficznych
inż. Wiesław Kozioł

Planowany remont nawierzchni chodnika
skala 1:1000
Droga wojewódzka Nr. 693
Kleszczele – Siemiatycze
na odcinku w km 28+080 – 28+710


- Linia energetyczna
- Sieć wodociągowa
- Linia telefoniczna
- Chodnik z kostki brukowej gr. 6cm
- Zjazdy z kostki brukowej gr. 8cm
- Zjazdy z masy bitumicznej

28+080

obwód Kajak

obwód Moszczona Pańska

28+710

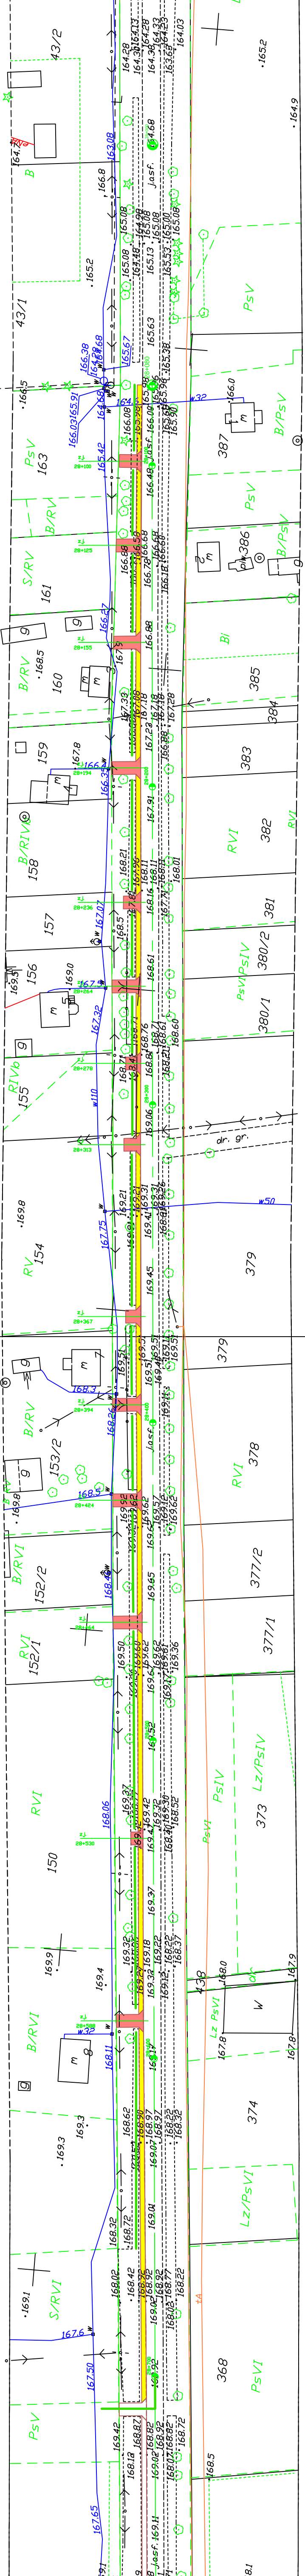

PZOW Bielsk
Reg. w Sądzie Rejonowym
ul. 11-go Listopada 253
17-360 Siemiatycze
Sędzią są: Józef Półtorak