
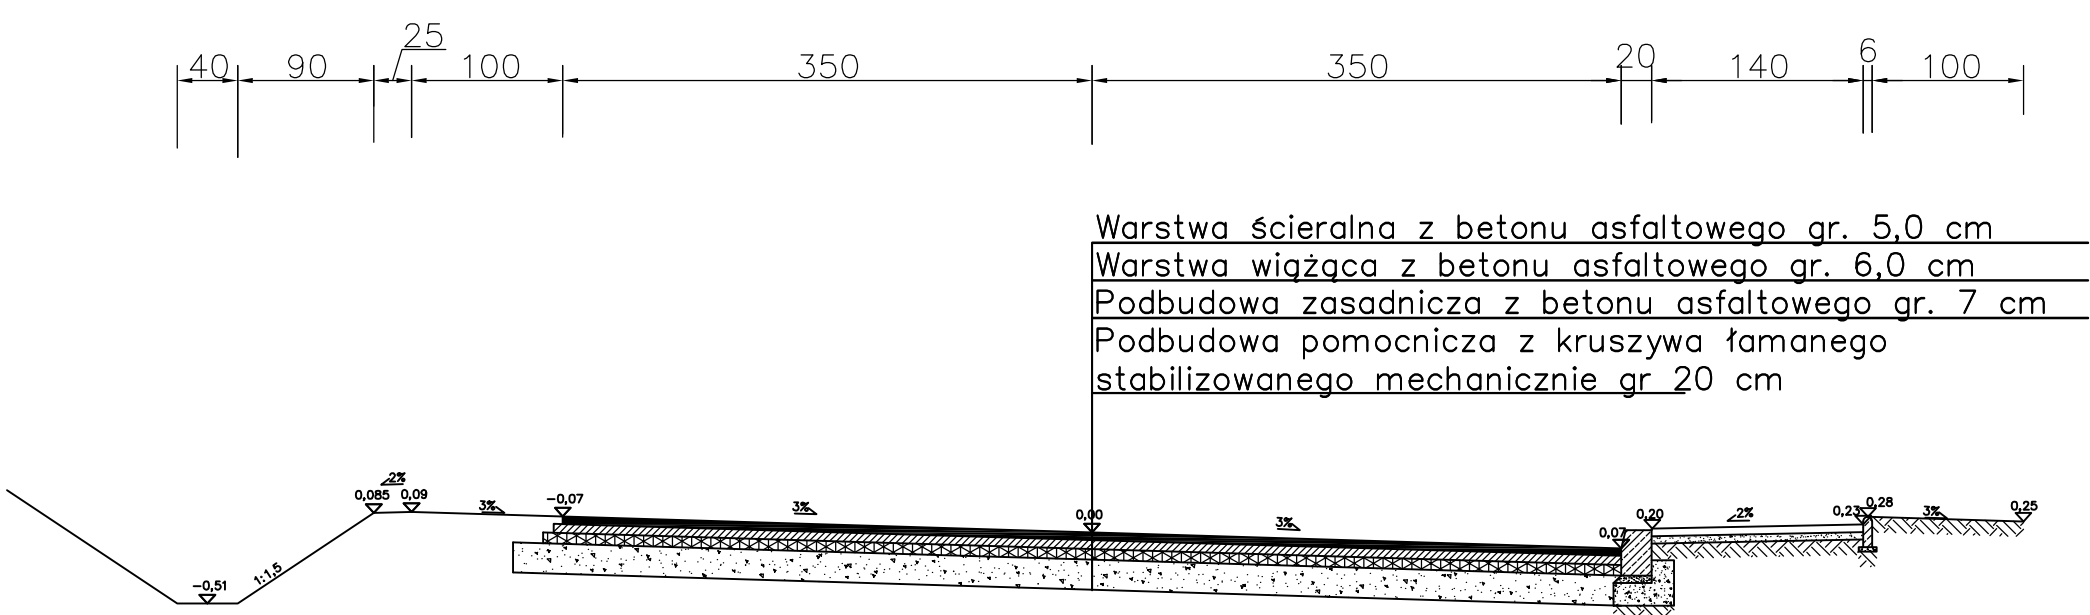
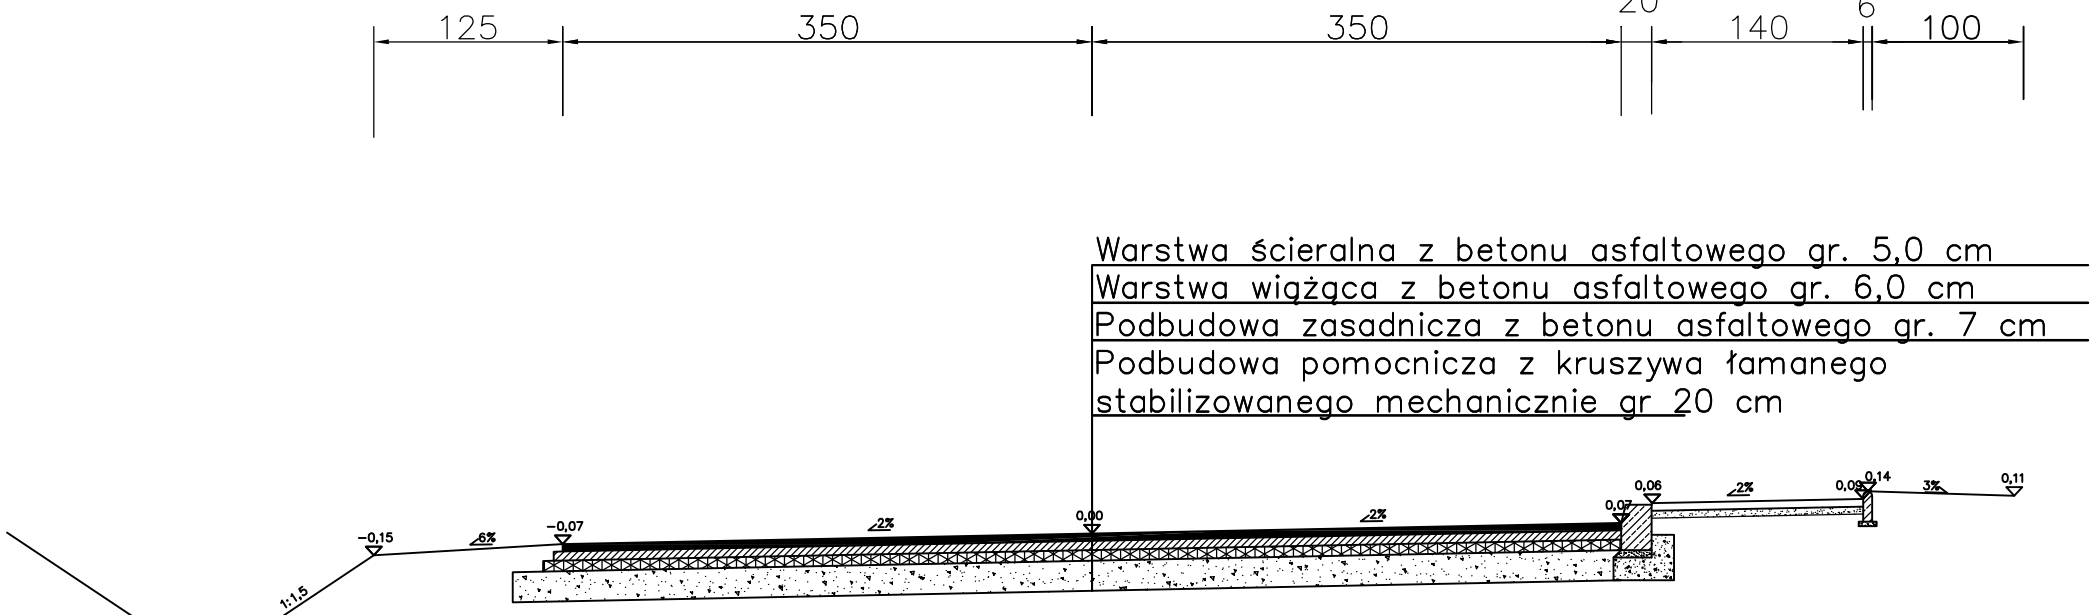
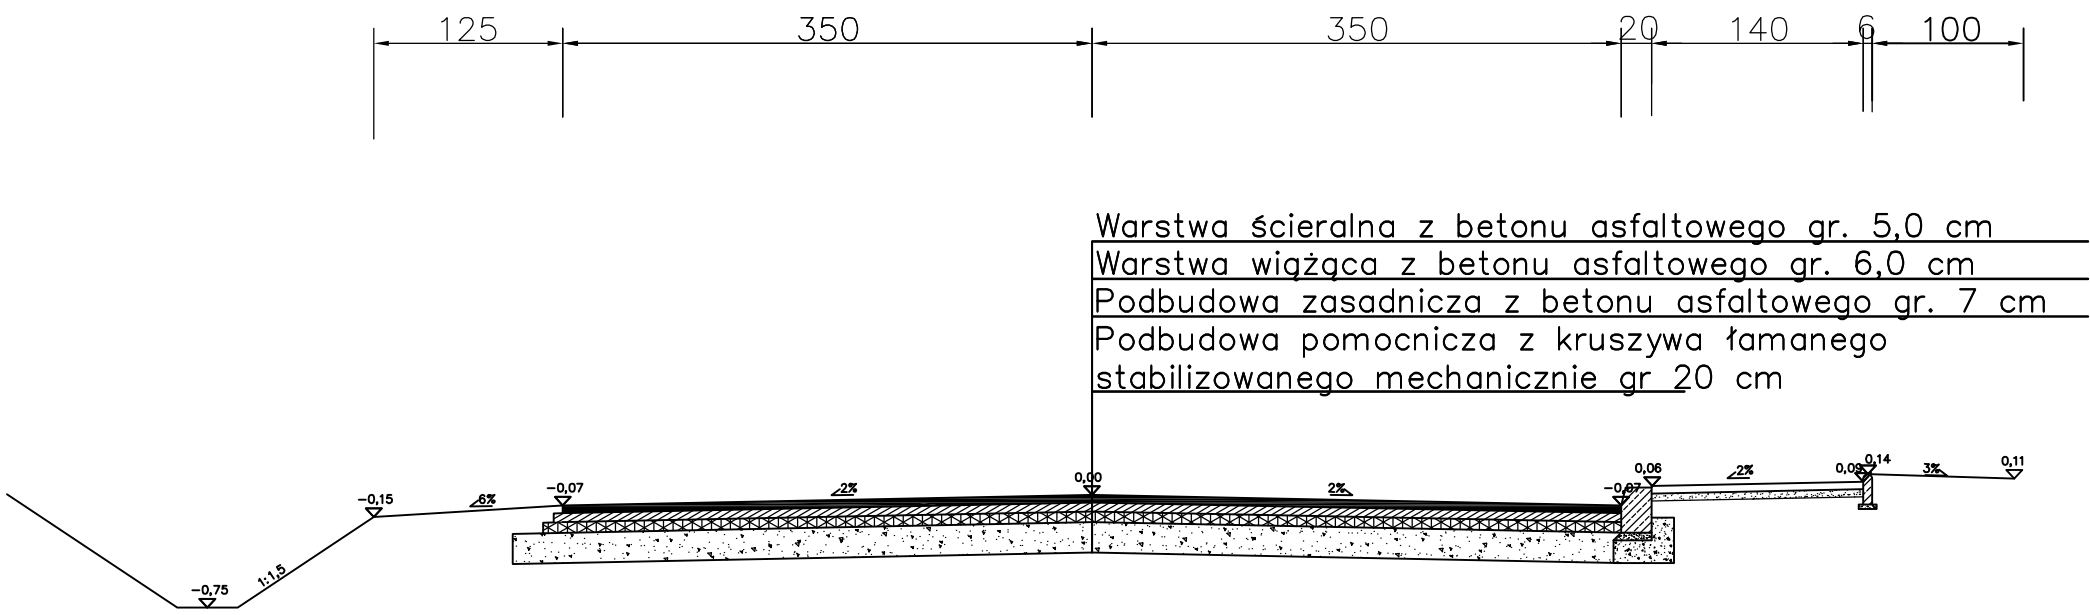
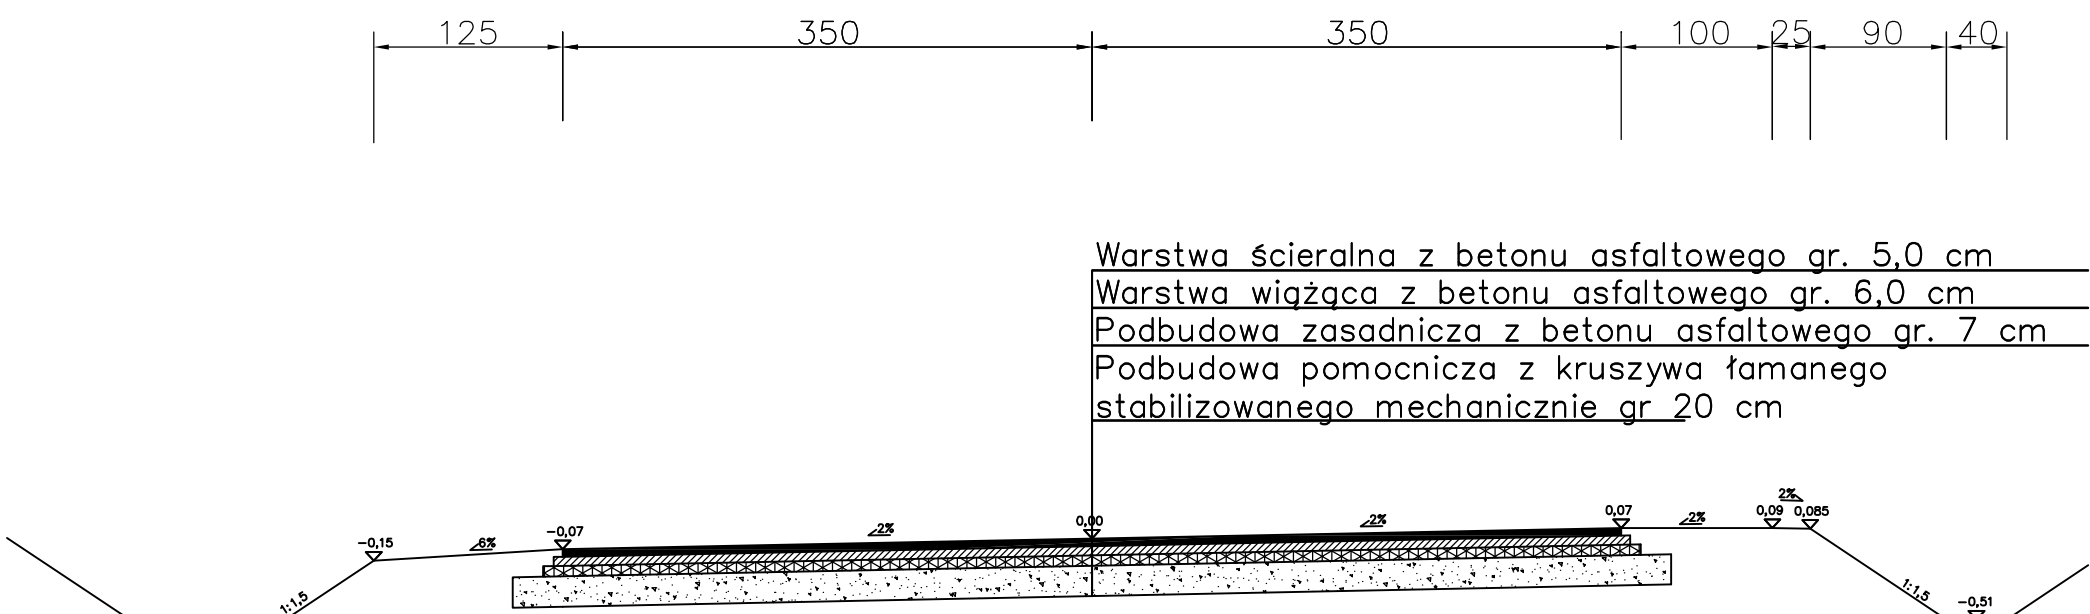


# PRZEKROJE NORMALNE


## skala 1:50

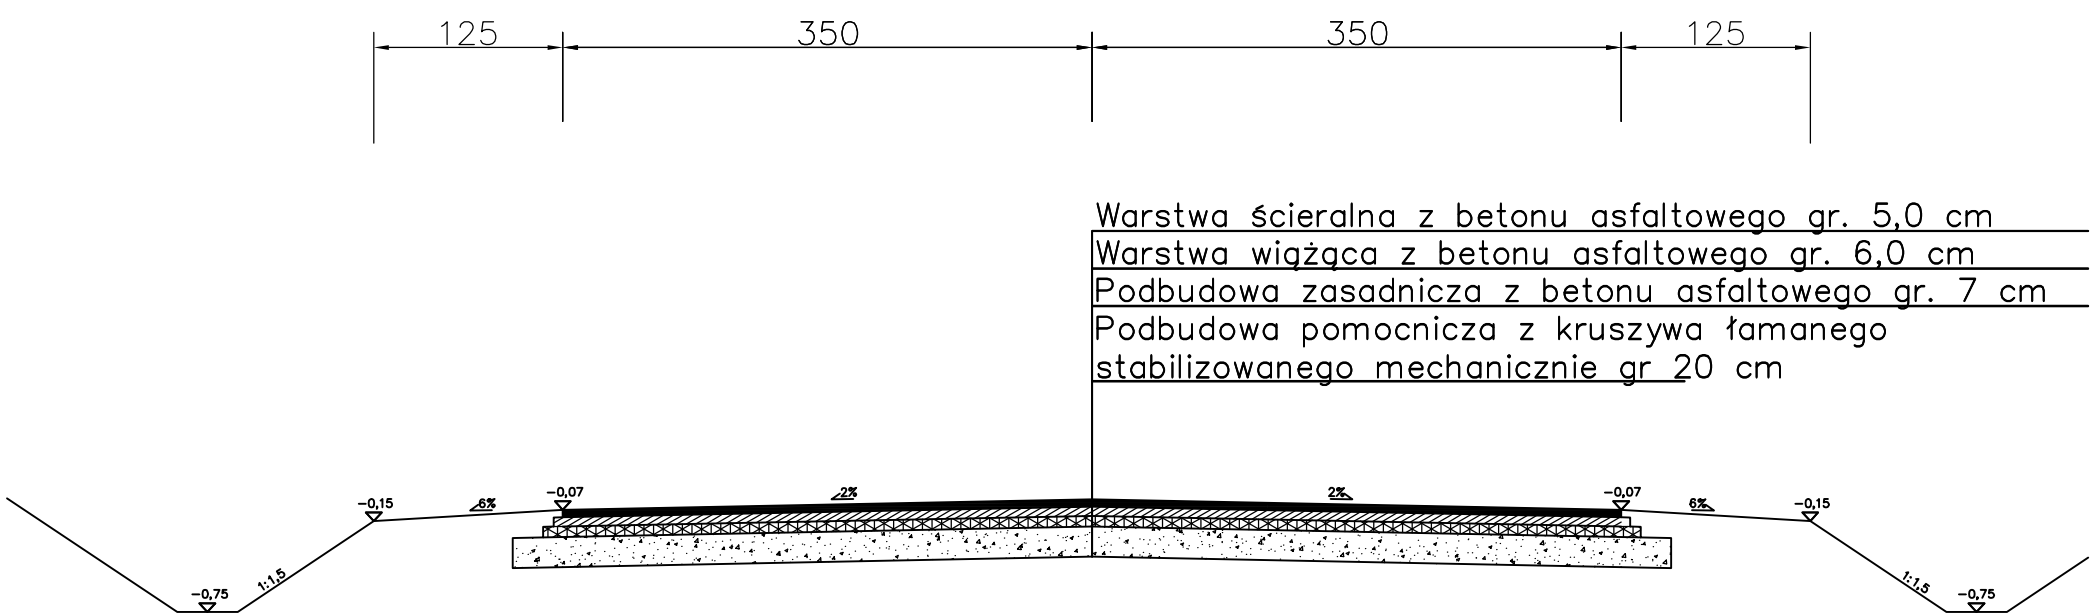

NAZWA RYSUNKU	PRZEKROJE NORMALNE		PODPIS PROJEKTANTA
NAZWA OBIEKTU	Remont drogi wojewódzkiej Nr 670 Osowiec–Nowy Dwór–Granica Państwa od km50+800 do 51+575 wraz ze skrzyżowaniem z drogą Nr 673 Lipsk–Sokółka w km11+495		
INWESTOR	Podlaski Zarząd Dróg Wojewódzkich w Białymstoku		
STADIUM			
DATA OPRACOWANIA: 13.06.2008r.	SKALA:	Rysunek Nr.....	

# PRZEXRÓJ NORMALNY

## skala 1:100

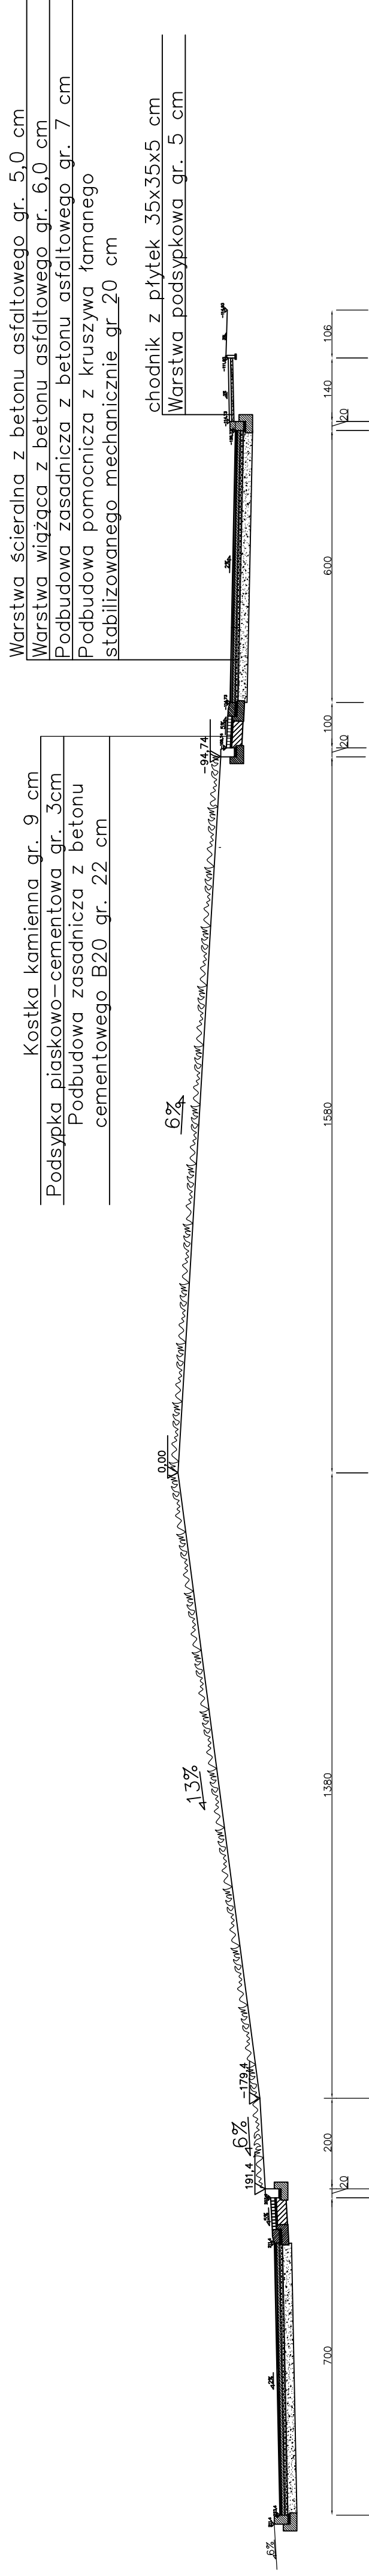

Szczegół konstrukcyjny nawierzchni  
jezdni i chodnika na rondzie  
skala 1:25

