


2

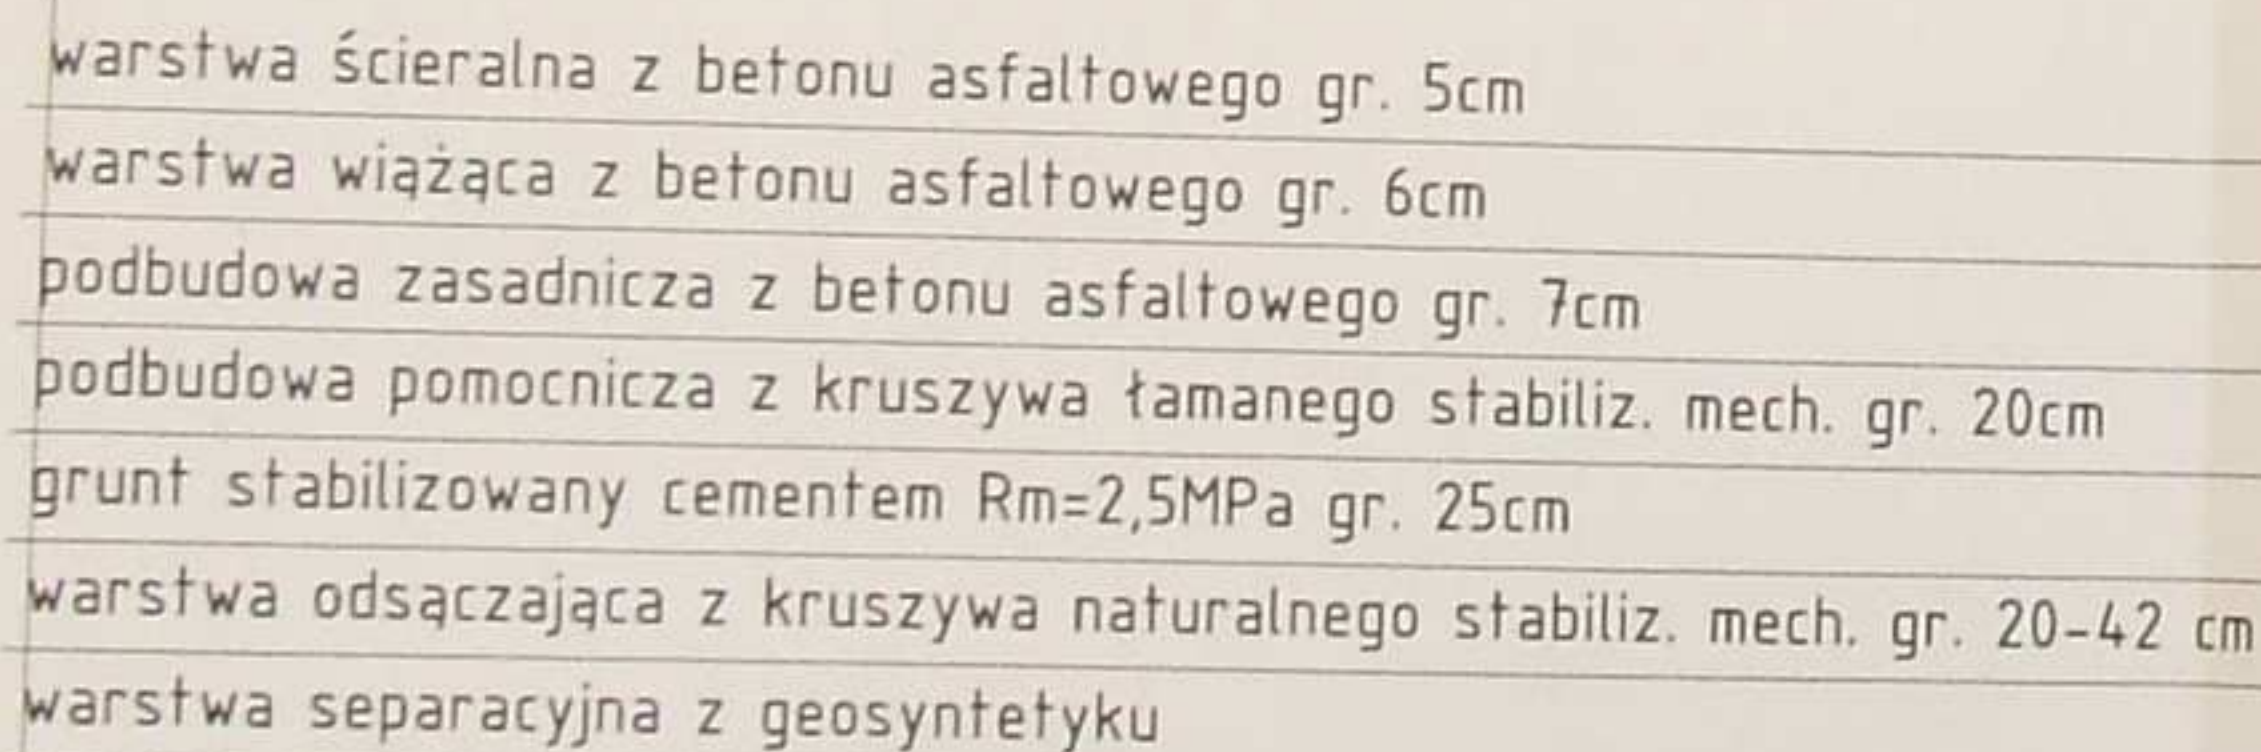

warstwa ścierna z kostki kamiennej gr. 9-11cm
podsyпка cem.-piaskowa gr. 5cm
podbudowa zasadnicza z chudego betonu gr. 20cm B-10
podbudowa pomocnicza z gruntu stabiliz. cem. $R_m=2,5\text{MPa}$ gr. 29cm (14cm+15)
warstwa odsączająca z kruszywa naturalnego stabiliz. mech. gr. min. 20cm
warstwa separacyjna z geosyntezy

<h1 style="text-align: center;">P O L T R A S Sp. z o.o.</h1> <p style="text-align: center;">Zakład Usług Projektowych 15-399 Białystok, ul.Handlowa 7 tel./fax. 0-85 65-20-434, e-mail: biuro@poltras.com.pl</p>		
Nr zlecenia:	Nazwa rysunku:	Rysunek nr:
	Przekrój konstrukcyjny "2"	4
Stadium:	Temat:	Data:
O.S.N.	Ocena stanu nawierzchni	15-12-2008r.
Skala:	Objekt:	
1:100	droga wojewódzka Nr 685 na odcinku ul. Białostockiej w Hajnówce od km 41+243,5 do km 41+417,0	Nr archiwalny:
Projektant:	Sprawdzający:	Kierownik pracowni:
inż. Mieczysław Strycharczyk BŁ 292/94	inż. Elżbieta Kuryto-Stepaniuk BŁ 94/91	inż. Mieczysław Strycharczyk