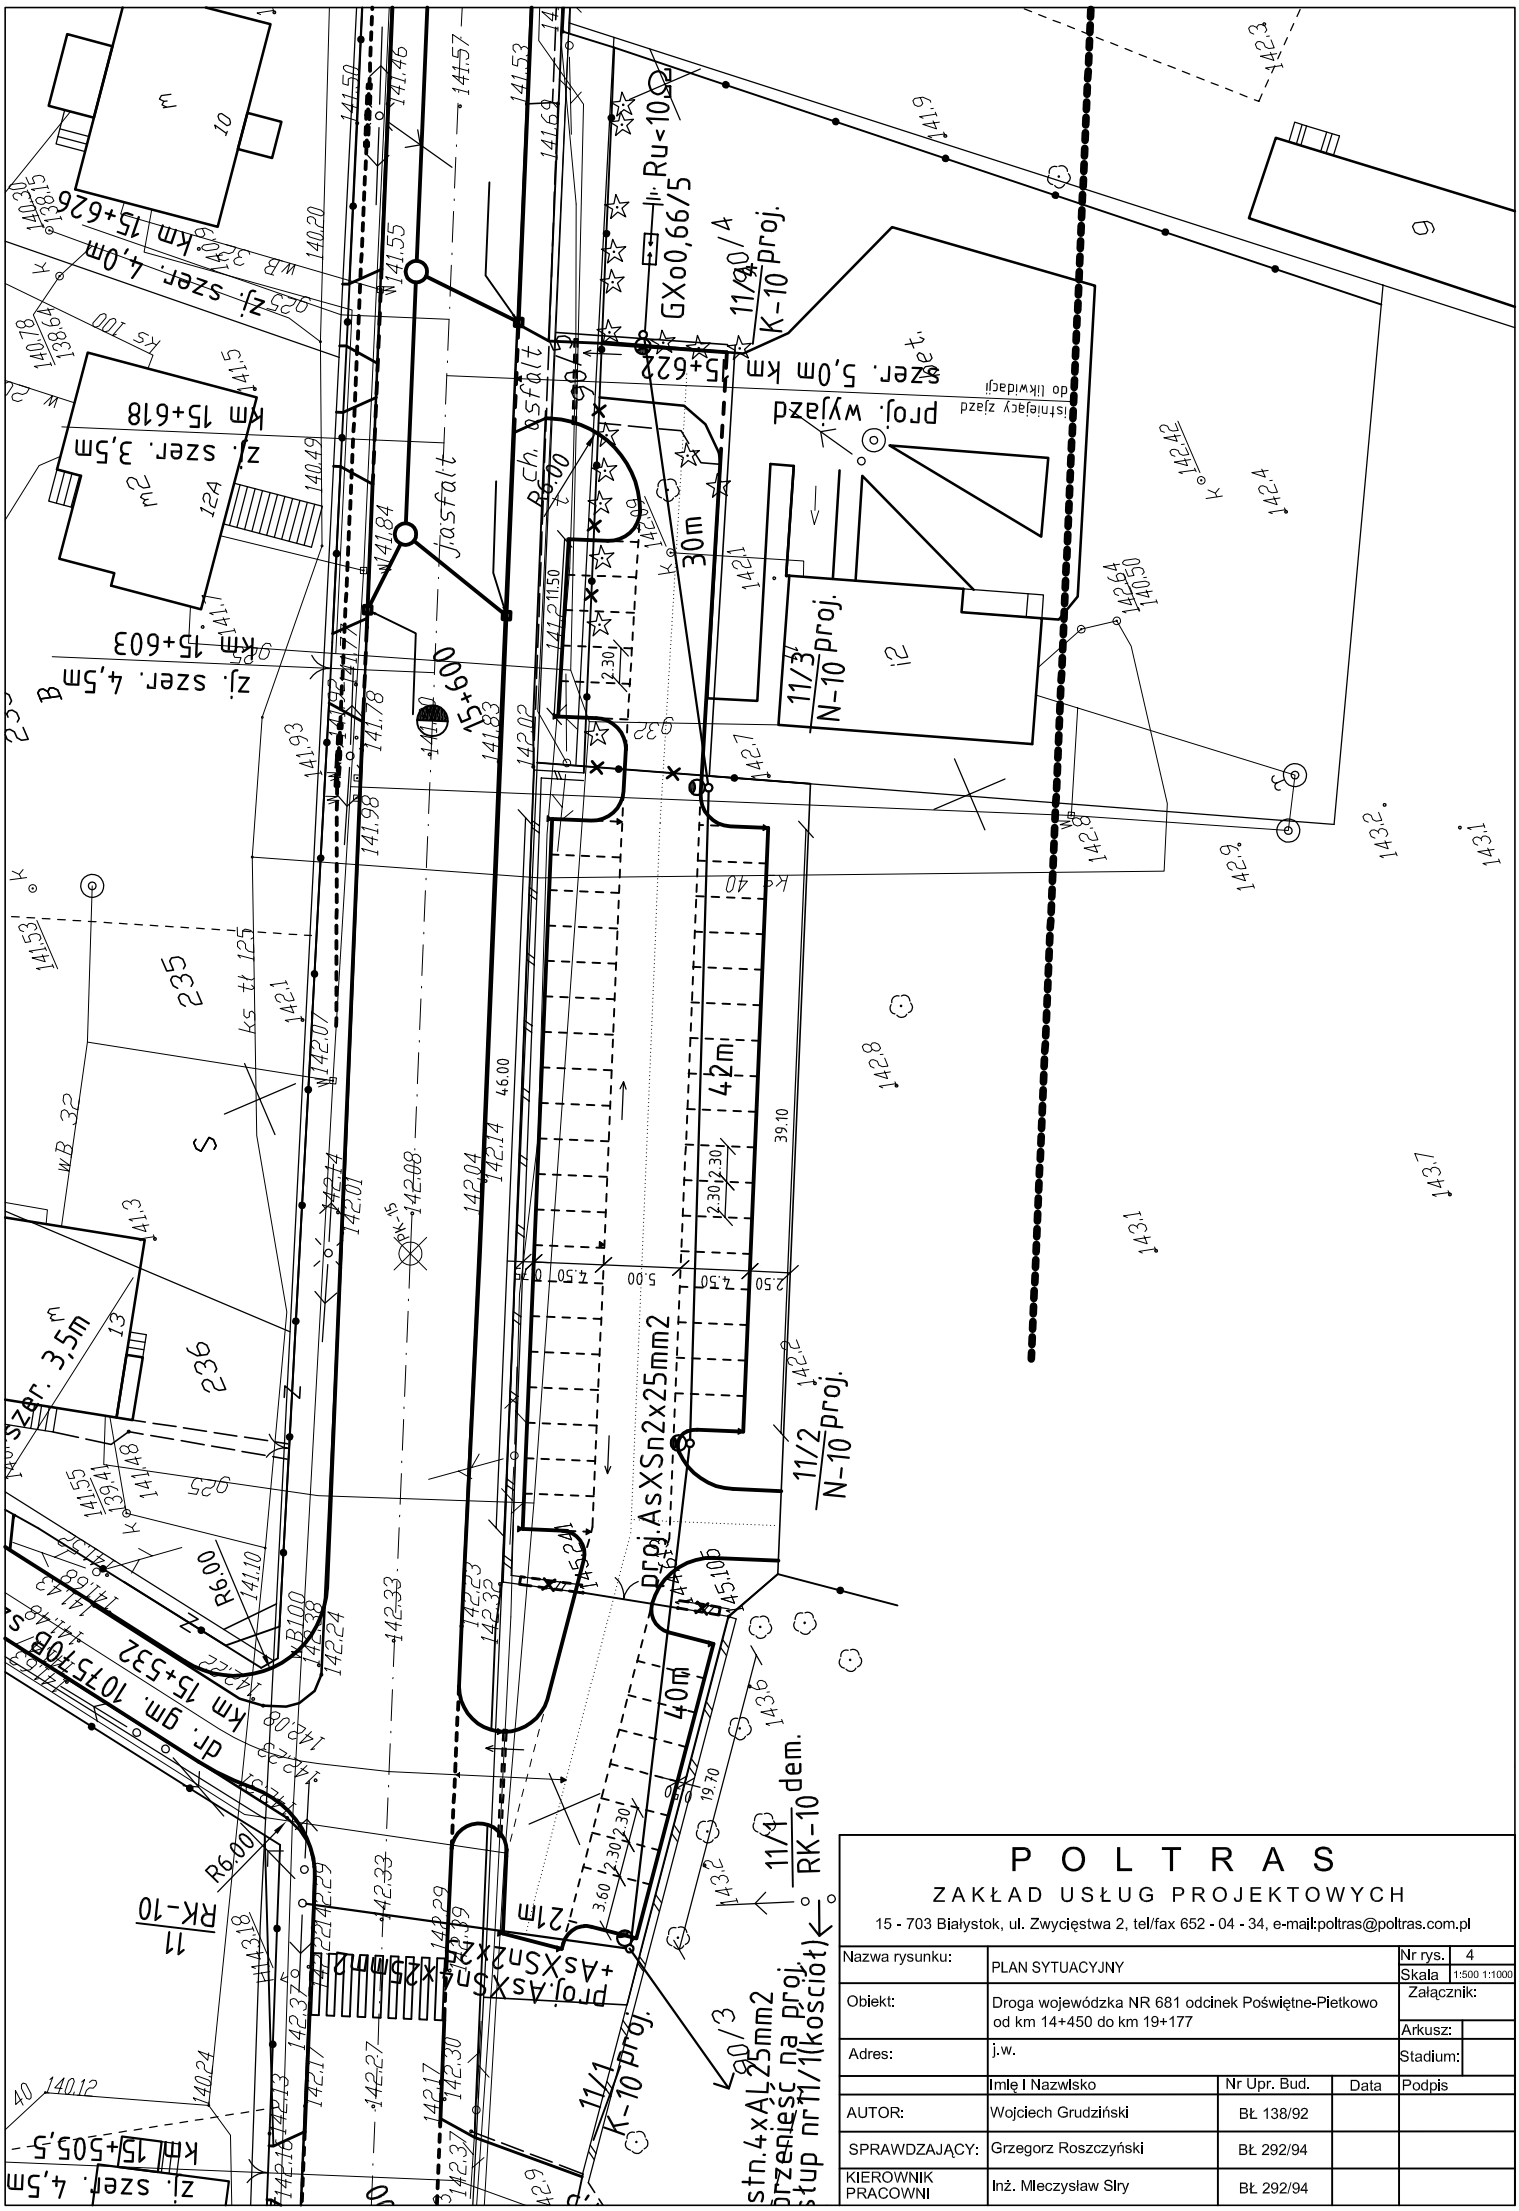

POLTRAS

ZAKŁAD USŁUG PROJEKTOWYCH

15 - 703 Białystok, ul. Zwycięstwa 2, tel/fax 652 - 04 - 34, e-mail:poltras@poltras.com.pl

Nazwa rysunku:	PLAN SYTUACYJNY			Nr rys.	4
				Skala	1:500 1:1000
Obiekt:	Droga wojewódzka NR 681 odcinek Poświętne-Pietkowo od km 14+450 do km 19+177			Załącznik:	
				Arkusz:	
Adres:	j.w.			Stadium:	
	Imię i Nazwisko	Nr Upr. Bud.	Data	Podpis	
AUTOR:	Wojciech Grudziński	BŁ 138/92			
SPRAWDZAJĄCY:	Grzegorz Roszczyński	BŁ 292/94			
KIEROWNIK PRACOWNI	Inż. Mieczysław Siry	BŁ 292/94			