


# KANAŁ „A” PLAN SYTUACYJNY LOKALIZACJI OSADNIKA I SEPARATORA

1:100

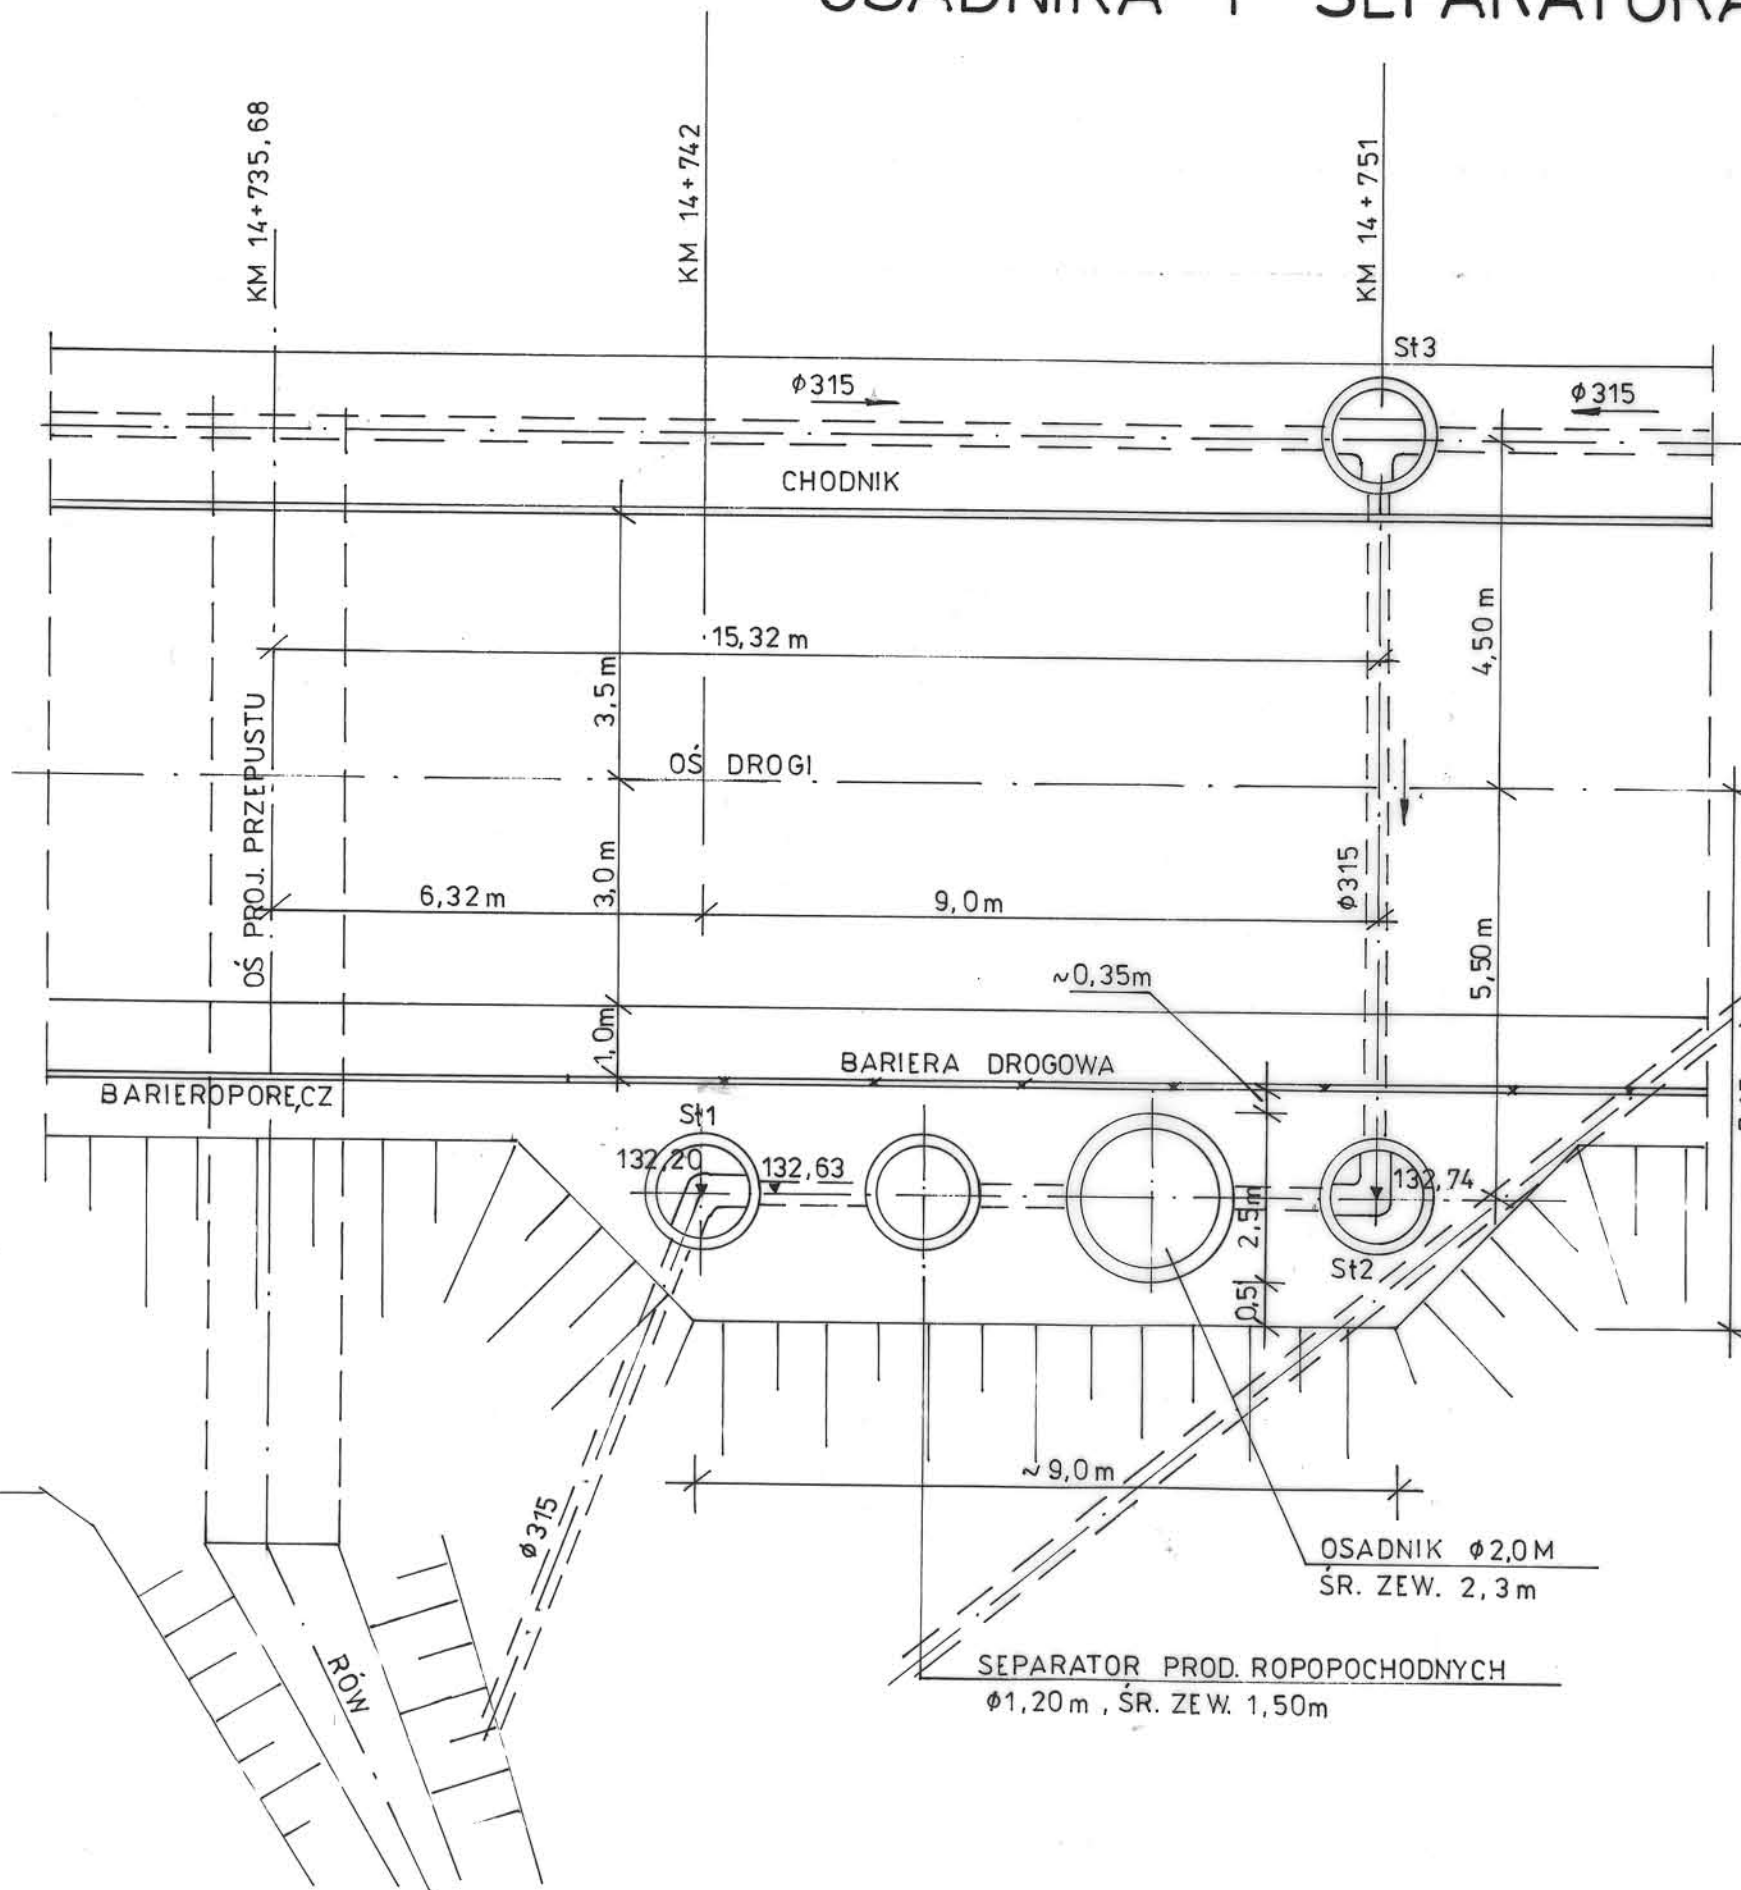

UWAGA: TYP SEPARATORA WINIEN SPEŁNIAĆ  
WARUNKI WG OBLICZEŃ NINIEJSZEGO  
PROJEKTU

P O L T R A S Sp. z o.o.				
ZAKŁAD USŁUG PROJEKTOWYCH				
15 - 703 Białystok, ul. Zwycięstwa 2, tel./fax 652-04-34, e-mail: biuro@poltras.com.pl				
Nazwa rysunku:	PLAN SYTUACYJNY LOKALIZACJI OSADNIKA I SEPARATORA	Nr rys.	5/19	
Obiekt:	BUDOWA KANALIZACJI DESZCZOWEJ	Skala	1:100	
Adres:	Droga wojewódzka Nr 681 odcinek Poświętne - Pietkowo	Załącznik		
		Arkusz:		
		Stadium:		
		Nr arch.		
	Imię i nazwisko	Nr upr. bud.	Data	Podpis
AUTOR:	mgr inż. Jerzy Zagórecki	71/64		
SPRAWDZAJĄCY:	inż. Józef Banaszewski	BI/82/78 BI/189/89		
KIEROWNIK PRACOWNI:	inż. Mieczysław Siry	BI/292/94		