

ISTN. PRZEPUST BETONOWY SKLEPIONY B=1,5 H=1,75 L=14,20 m km 14+736,20
PROJ. PRZEPUST Z BLACH FALISTYCH B=1,85 H=1,42 L=22,5m km 14+735,63

ISTN. PRZEPUST BETONOWY SKLEPIONY B=1,5 H=1,75 L=14,20 m km 14+736,20
PROJ. PRZEPUST Z BLACH FALISTYCH B=1,85 H=1,42 L=22,5m km 14+735,63

134,74

UMOCNIENIE Z BRUKU
NA PODSYPCIE CEMENTOWO-PIASKOWE
Z WYPEŁNIENIEM SPOIN ZAPRAWĄ
CEMENTOWĄ M15

UMOCNIENIE Z BRUKU
NA PODSYPCE CEMENTOWO-PŁASKOWEJ
Z WYPEŁNIENIEM SPOIN ZAPRAWĄ
CEMENTOWĄ M15

PRZEPUST STALOWY Z BLACHY FALISTEJ OCYNKOWANEJ

B=1850 mm, H=1420 mm, L=22500 mm, G=3 mm

OBCIĄŻENIE KLASY A (500 kN) WG PN-85/S-10030

WBITA NA GŁĘBOKOŚĆ 1,0M

5,00	22,50	5,00
------	-------	------

12,20	10,30
-------	-------

10,30	✓WBI
-------	------

5,00

- BOKOŚĆ 1.0M

POZIOM PORÓWNAWCZY 122,00

ISTNIEJĄCE RZĘDNE TERENU

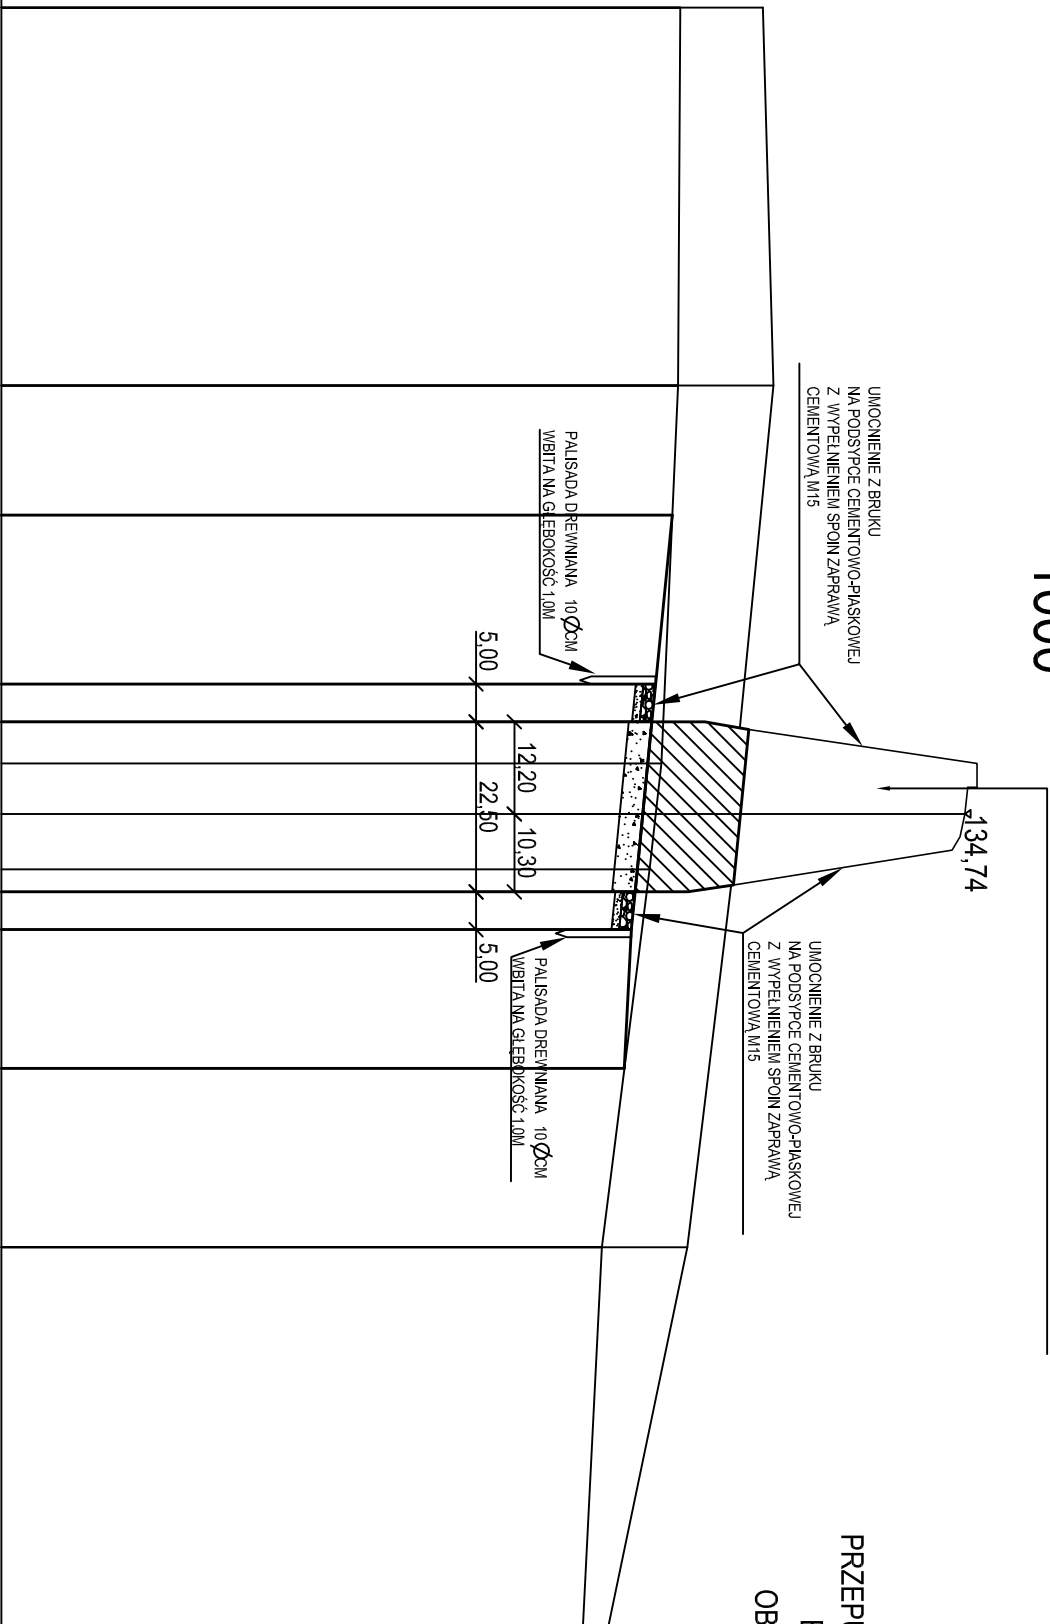
ISTNIEJĄCE RZĘDNE DNA

PROJEKTOWANE RZĘDNE DNA

PROJEKTOWANE SPADKI DNA CIEKU

RZĘDNE ZWIERCIADŁA WODY

ODLEGŁOŚCI

[illegible]

<p style="text-align: center;">P O L T R A S</p> <p style="text-align: center;">ZAKŁAD USŁUG PROJEKTOWYCH</p> <p style="text-align: center;">15 - 703 Białystok, ul. Zwycięstwa 2, tel., fax 652 - 04 - 34</p>				
Nazwa rysunku:	PROFIL PODŁUŻNY CIEKU	Nr rys.		
		Skala	1 : 100	
Obiekt:	Przepust w km 14+735,63	Załącznik		
		Arkusze:		
Adres:	Droga wojewódzka Nr 681 odcinek Poświętne - Pietkowo	Stadium:	PB	
		Nr arch.		
Imię i nazwisko		Nr upr. bud	Data	Podpis
AUTOR:	inż. Mieczysław Siry	BI/292/94		
WSPÓŁPRACA:	mgr inż. Cezary Gryko			
SPRAWDZAJĄCY:	inż. Zygmunt Bieroły	BI/161/83 BI/88/94		