# MAPA
# SYTUACYJNO-WYSOKOŚCIOWA
## SKALA 1:500
### Arkusz nr 3(9)

*Obiekt: POŚWIĘTNE*
*woj.: podlaskie*
*Powiat: białostocki*
*Sekcja mapy zasadniczej: 255.121.084, 255.121.132*
*L.ks.rob. 10/2004*

*Wykonawca:*
*Przedsiębiorstwo Usług Geodezyjno-Kartograficznych MERIDIAN Jan Kurzynka, Jan Zalewski s.c. 15-206 Białystok ul.Nowowarszawska 32*

*Prowadzący przedsiębiorstwo: Geodeta uprawniony mgr inż. Jan Zalewski*

*STAROSTWO POWIATOWE W BIAŁYMSTOKU*

*W obszarze oznaczonym linią —— —— dokonano aktualizacji treści mapy zasadniczej*
*Wtórnik opracowano numerycznie w systemie EWMAPA na podstawie wektoryzacji mapy zasadniczej w skali 1:1000*
*Dokumenty z pomiaru przyjęto do zasobu powiatowego w dniu ...16. 03. 05... i zaewidencjonowano pod nr. ...3203 - 1/06...*
*Mapa aktualna na dzień 16.03.2004 r.*

*NINIEJSZA MAPA MOŻE SŁUŻYĆ DO CELÓW PROJEKTOWYCH*

*Projektowane obiekty budowlane wymagające pozwolenia na budowę podlegają wytyczeniu i inwentaryzacji powykonawczej przez jednostki uprawnione do wykonywania prac geodezyjnych*

*Białystok dn. ...16.03.2006 r.....*

Z up. STAROSTY

| Nr nr punktów | Położenie |
|---|---|
| brak | |

SZKIC PRZEGLĄDOWY ARKUSZY MAPY ZASADNICZEJ

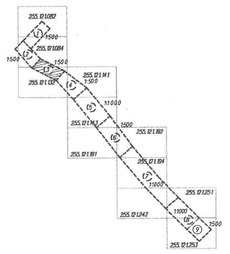

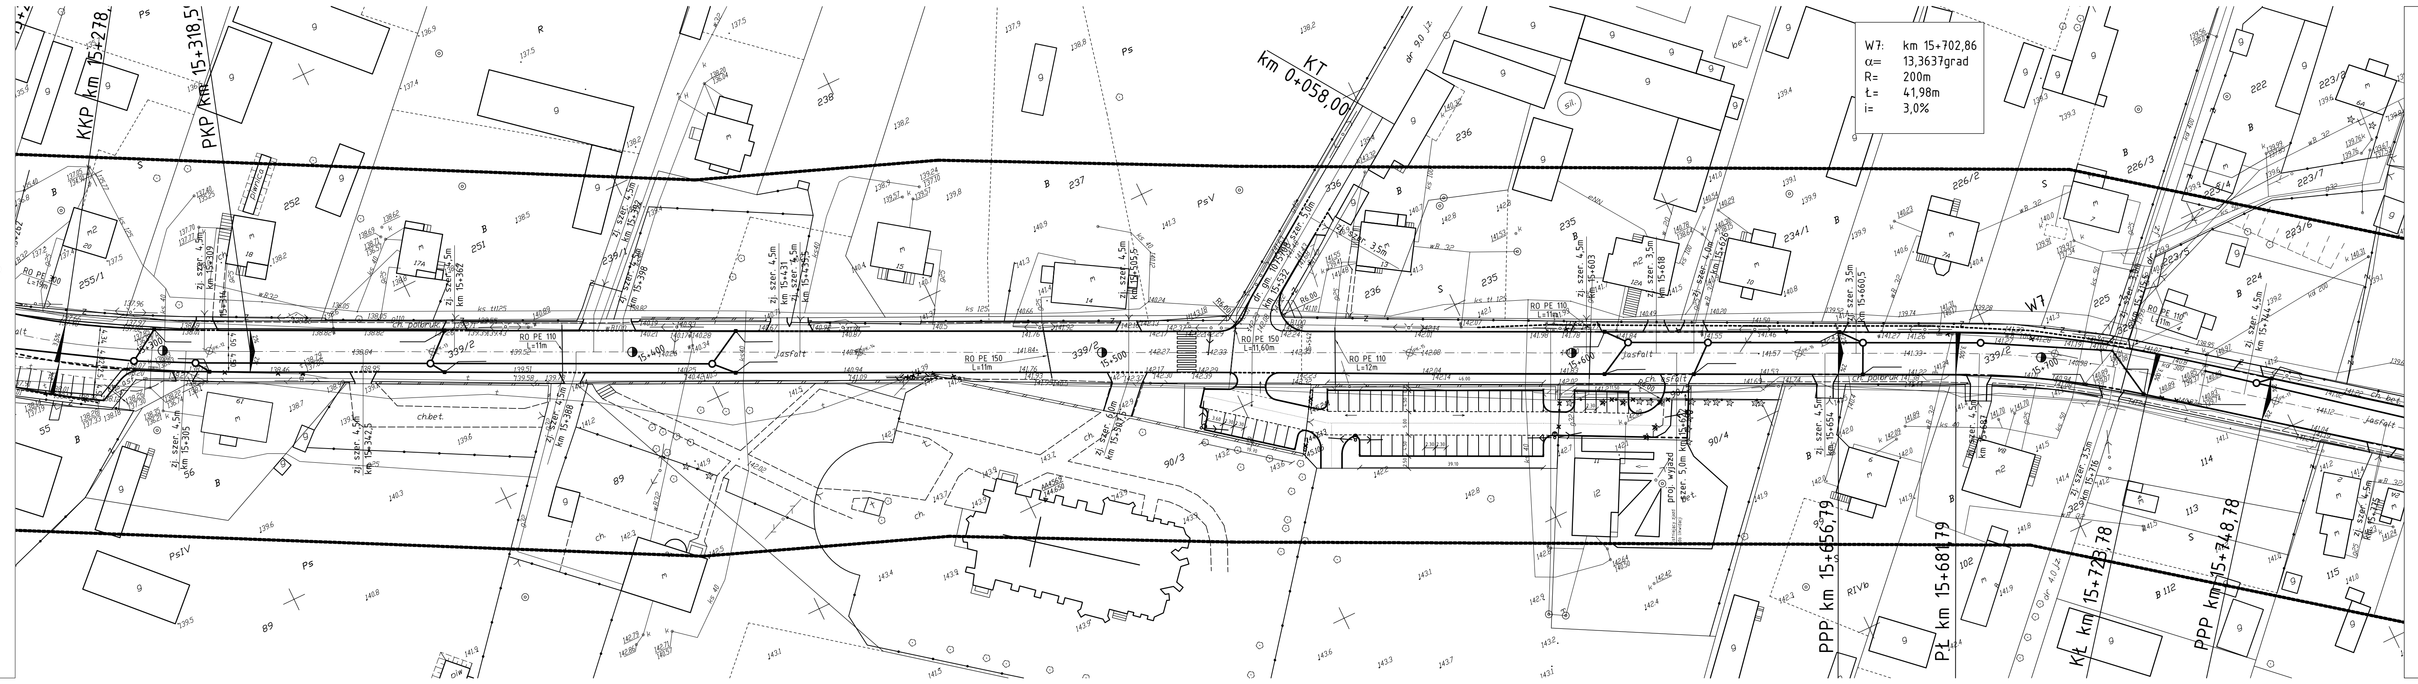


**LEGENDA:**

- proj. nawierzchnia z betonu asfalt.
- proj. nawierzchnia z kostki kamiennej
- proj. nawierzchnia z kostki betonowej na parkingach
- proj. nawierzchnia z kostki betonowej na zjazdach
- nawierzchnia żwirowa
- proj. nawierzchnia gruntowa
- proj. przepust z rur żelbetonowych pod zjazdami i drogami bocznymi
- proj. wpusty deszczowe
- proj. kanalizacja deszczowa
- proj. wodociąg
- proj. kanalizacja telekomunikacyjna
- proj. kabel telekomunikacyjny
- proj. gazociąg
- proj. słup napowietrznej linii telekomunikacji
- proj. oświetlenie zewnętrzne
- proj. linia rozgraniczająca drogi wojewódzkiej

UZBROJENIE ISTNIEJĄCE:

- istn. kanalizacja deszczowa
- istn. kanalizacja deszczowa do likwidacji
- istn. wodociąg
- istn. wodociąg do likwidacji
- istn. kabel telekomunikacyjny
- istn. kabel telekomunikacyjny do likwidacji
- istn. gazociąg
- istn. gazociąg do likwidacji
- istn. linia napowietrzna oświetleniowa do likwidacji
- istn. słup napowietrznej linii telekomunikacji do likwidacji
- istn. linia napowietrzna nN do likwidacji
- istn. linia rozgraniczająca drogi publicznych
- istn. kanalizacja sanitarna
- istn. kabel energetyczny

**P O L T R A S**
ZAKŁAD USŁUG PROJEKTOWYCH

15-703 Białystok, ul. Zwycięstwa 2, tel. fax 652 - 04 - 34, e-mail: poltras@poltras.com.pl

| | | | |
|---|---|---|---|
| Nazwa zadania | PROJEKT ZAGOSPODAROWANIA TERENU | | |
| Obiekt | Droga wojewódzka Nr 681 odcinek Poświętne-Pelikany Km 15+040,00 do Km 17+ | Skala | 1:500 |
| | | Data | 03.2006 |
| Adres | m | Nr arch. | 3 |
| | | Nr ark. | 9 |

| | Imię i Nazwisko | Nr upr. bud. | Data | Podpis |
|---|---|---|---|---|
| BRANŻA SANITARNA | | | | |
| AUTOR | Inż. Elżbieta Kuchnicka | B-3431 | | |
| WSPÓŁPRACA | mgr inż. Dorota Bub | | | |
| SPRAWDZAJĄCY | mgr inż. Mieczysław Sty | B/0524 | | |
| BRANŻA MOSTOWA - przekrój | | | | |
| AUTOR | mgr inż. Mieczysław Sty | B/0524 | | |
| SPRAWDZAJĄCY | mgr inż. Zygmunt Baturo | BP/1161/ Białystok | | |
| BRANŻA ELEKTRYCZNA | | | | |
| AUTOR | mgr inż. Wojciech Kamiński | upr. Nr 13/92 | | |
| SPRAWDZAJĄCY | mgr inż. Grzegorz Nazaruk-Kamiński | BP/0278/ 2003/WKI | | |
| BRANŻA TELEKOMUNIKACYJNA | | | | |
| AUTOR | mgr inż. Irina Ostaszewa | CW/1992 | | |
| SPRAWDZAJĄCY | mgr inż. Wojciech Kamiński | BP/1161/ 2010/WKI | | |
| BRANŻA DROGOWA - przekroje | | | | |
| AUTOR | inż. Józef Banaszewski | B/0270 Białystok | | |
| SPRAWDZAJĄCY | mgr inż. Jerzy Zajkowski | upr. Nr 7/184 | | |
| BRANŻA DROGOWA - wykonał: konstruktor deszczowni | | | | |
| AUTOR | mgr inż. Jerzy Zajkowski | upr. Nr 7/184 | | |
| SPRAWDZAJĄCY | inż. Józef Banaszewski | B/0270 Białystok | | |
| NIEOBJĘTE PROJEKTEM | | | | |
| | Inż. Mieczysław Sty | B/0524 | | |