


SKALA 1:50

Droga nr 678 oraz ciąg pieszo - rowerowy  
Przekrój poprzeczny nr 4  
km 0+659,75 (km 53+030)


15m.  
Przebieg (do przebudowy)

SKALA 1:50

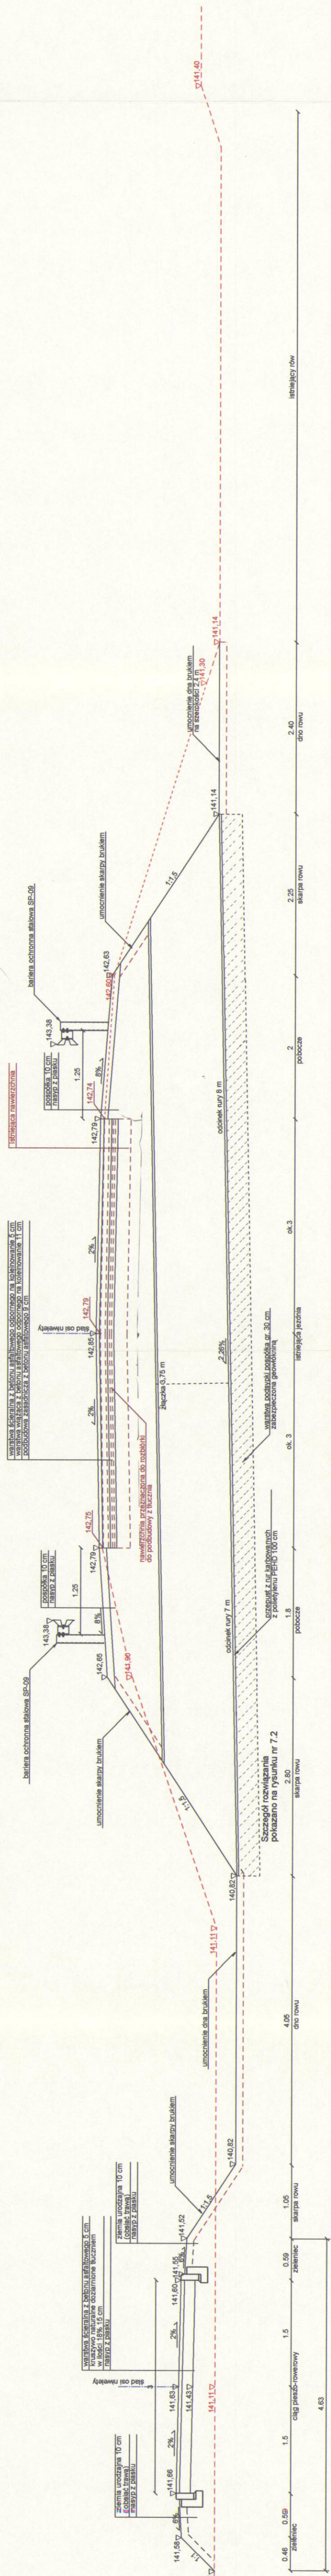

Droga nr 678 oraz ciąg pieszo - rowerowy  
Przekrój poprzeczny nr 3  
km 0+174,90 (km 52+550)

UWAGA: Do wykonania poboczy dopuszcza się zastosowanie materiałów z rozbiórki warstw bitumicznych nawierzchni

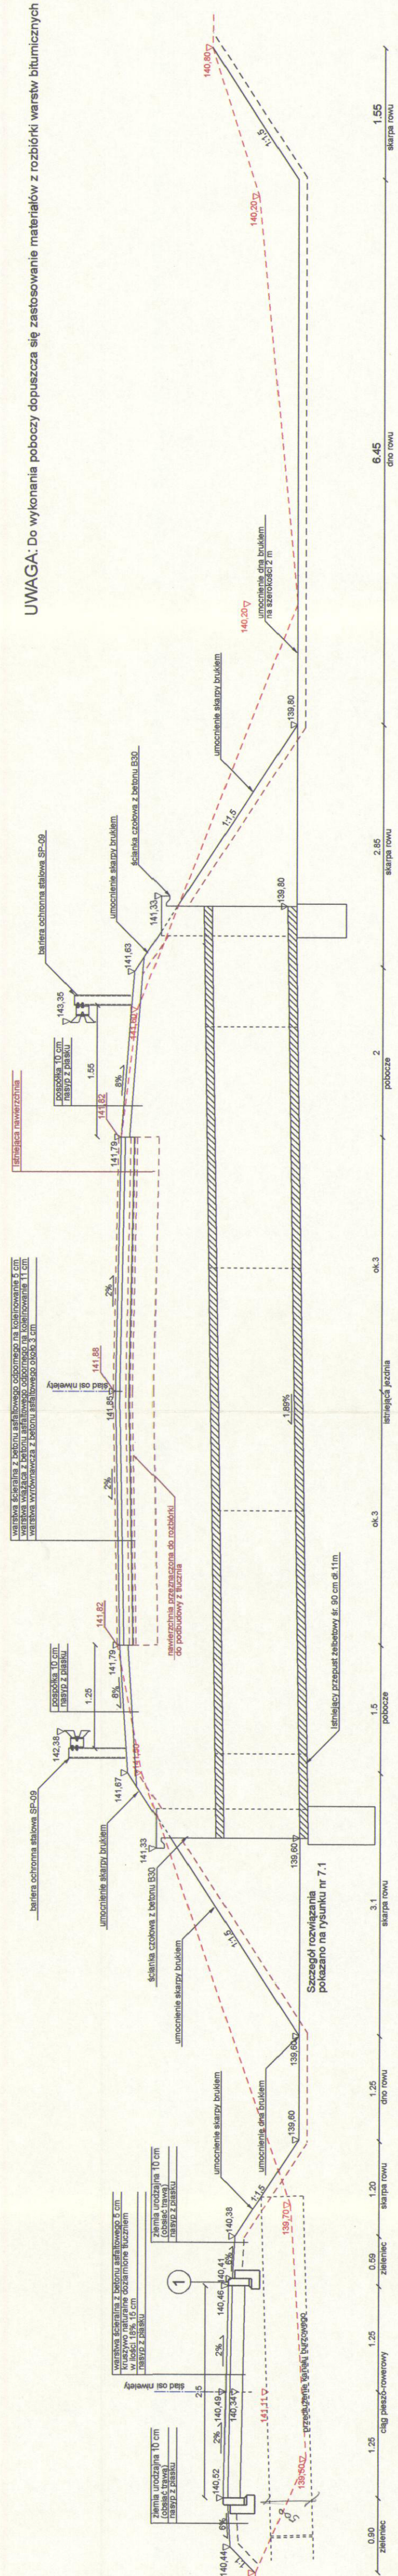

PODLASKI  
ZARZĄD DRÓG WOJEWÓDZKICH  
w Białymstoku  
15-620 Białystok, ul. Elewarska 6  
tel. (085) 664-36-30, 664-36-70  
fax (085) 664-36-30, 664-36-70  
NIP 542-25-66-904, REGON 050667853

uzgodniono:  
wzrost: Adam Rosiński  
8.06.07

MODERNIZACJA DRÓGI WOJEWÓDZKIEJ  
NR 678 W WYSOKIM MAZOWIECKIEM  
skala 1:50

Nr rys. 5.2 Przekroje poprzeczne nr 3 i 4

"JULTREX" Adam Rosiński  
05-240 Tuszcz ul. Długa 34

zespół projektowy:	inż. Adam Rosiński	podpis:	
	mgr inż. Ewa Więckowska upr. St-168/85		
	mgr inż. Marek Więckowski		

Tuszcz, Czerwiec 2004 strona: 24