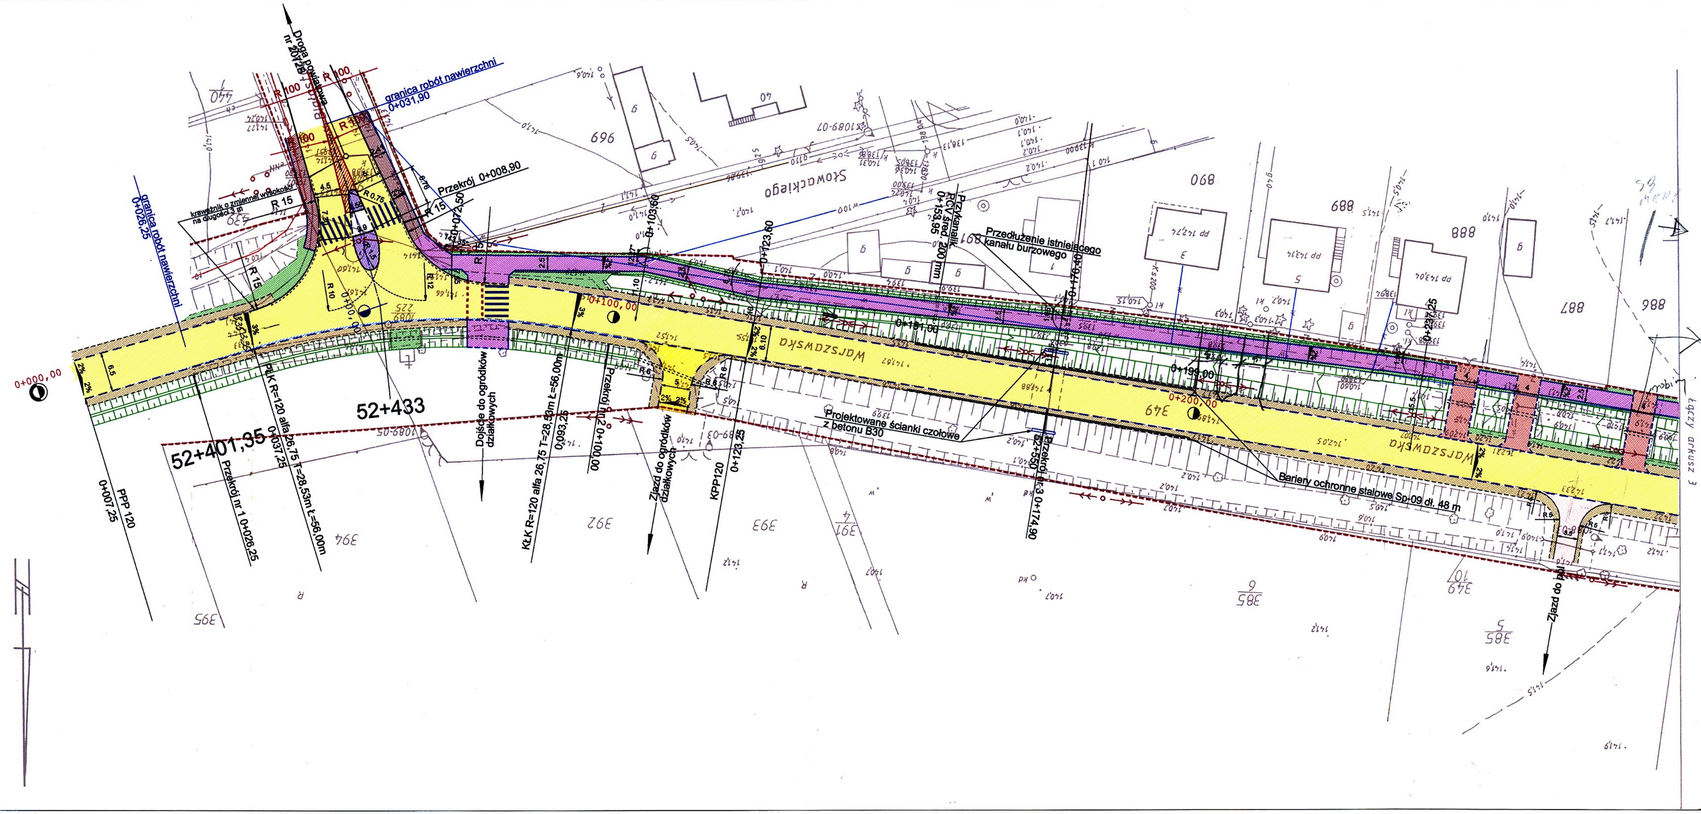

UWAGA:
Nie wyklucza się istnienia w terenie również urządzeń podziemnych, o których brak było informacji bądź uzyskanych i nie zostały odnalezione czasie inwentaryzacji geodezyjnej.

STAROSTWO POWIATOWE W WYSOKIEM MAZOWIECKIEM
Powiatowy Ośrodek Dokumentacji Geodezyjnej i Kartograficznej
w Wysokiem Mazowieckiem
Data wpływu: 5.07.2004
Znak: 2235/03
Wyrysu: 5.07.2004
do ...

Z up. STAROSTY
Przemysław Wyszyński
Kierownik Wydziału Geodezji, Gospodarki Nieruchomościami i Rolnictwa

USŁUGI GEODEZYJNE
Inż. Witold Bagiński
ul. Kard. S. Wyszyńskiego 28
18-200 Wysokie Mazowieckie
tel.(086)275 33 66 kom.0 692 354 166
NIP 722-103-42-20
GEODETA UPRAWNIONY
Inż. Witold Bagiński
Świad. Nr 1475

OZNACZENIA:
- wzmocnienie istniejącej jezdni
- ciąg pieszo-rowerowy
- zjazdy
- pobocza z posypki
- zjazdy zwirowane
- wyspy
- chodnik dla pieszych
- zieleńce
- rowy
- krawędzie jezdni
- krawężnik wystający
- krawężnik wystający ze ściekiem
- krawężnik wtopiony
- obrzeże chodnikowe
- krawędź pobocza
- krawędź jezdni
- przepust betonowy pod zjazdami
- korytka ściekowe betonowe prefabrykowane
- granica pasa drogowego

UZBROJENIE:
- linia energetyczna
- linia telefoniczna
- sieć wodociągowa
- sieć gazowa
- kanalizacja

BURMISTRZ
MIASTA WYSOKIE MAZOWIECKIE
18-200 Wysokie Mazowieckie
ul. Ludowa 15
BURMISTRZ MIASTA
mgr inż. Jarosław Siekierko

PROJEKT - SZKIC
organizacji ruchu opiniuje pozytywnie - ~~negatywnie~~
z następującymi warunkami

Z upoważnienia
Komendanta Powiatowego Policji
w Wysokiem Mazowieckiem

ZARZĄD DRÓG POWIATOWYCH
18-200 Wysokie Mazowieckie
ul. 1 Maja 8
tel.(086) 275 74 81 do 85, fax (086) 275 74 8
NIP 722-13-36-101
Uzgodniono bez uwag
KIEROWNIK
WYDZIAŁU DROGOWEGO
Mirosław Pawlewski
dn. 14.05.2004

STAROSTWO POWIATOWE
w Wysokiem Mazowieckiem
18-[illegible] Wysokie Mazowieckie, ul. Ludowa 15A
tel.(086) 275 22 93, fax 275 31 53
Z up. STAROSTY
mgr inż. Sławomir Jan Matiaszuk
p.o. Kierownika
Wydziału Komunikacji i Dróg
Uzgodniono
26.05.2004 r.

MODERNIZACJA DROGI WOJEWÓDZKIEJ NR 678 W WYSOKIEM MAZOWIECKIEM	skala 1:500
Nr rys.2.1	Projekt zagospodarowania terenu z planem sytuacyjno - wysokościowym

"JULTREX" Adam Rosiński 05-240 Tłuszcz ul. Długa 34

zespół projektowy:		podpis:
	inż. Adam Rosiński	
	mgr inż. Ewa Więckowska upr. St-166/85	
	mgr inż. Marek Więckowski	

Tłuszcz, Czerwiec 2004 — strona: 15