PRZEKRÓJ PODŁUŻNY 1-1

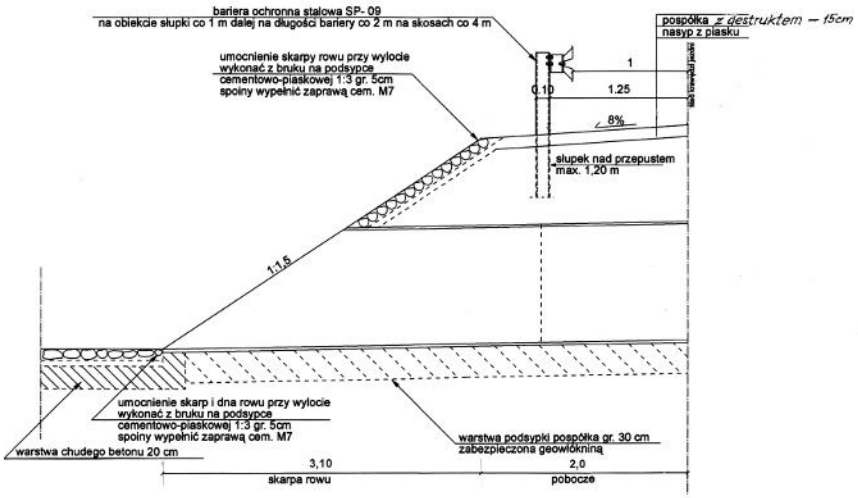

WIDOK OD CZOŁA

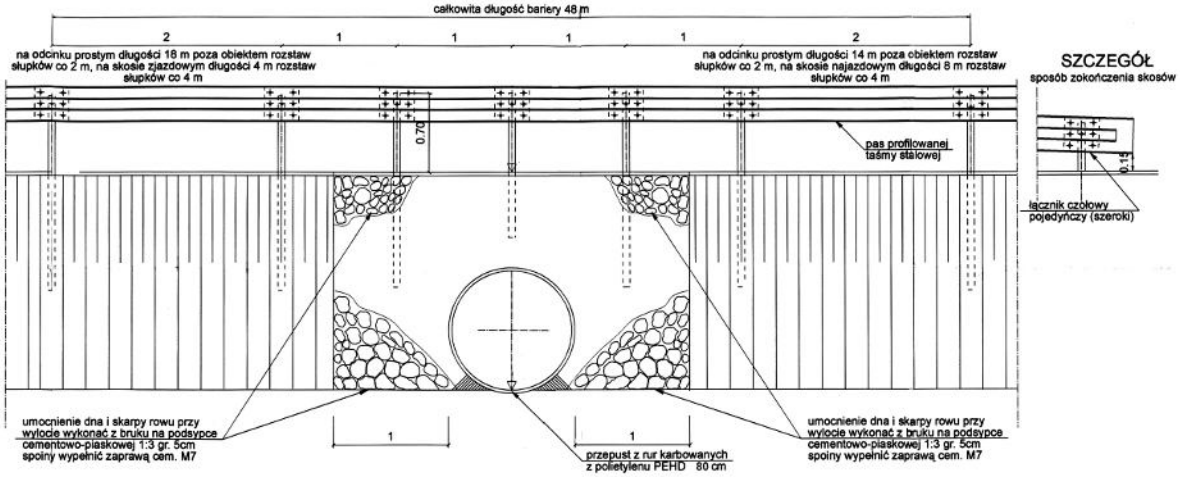

SZCZEGÓŁ

sposób zokończenia skosów

WIDOK Z GÓRY

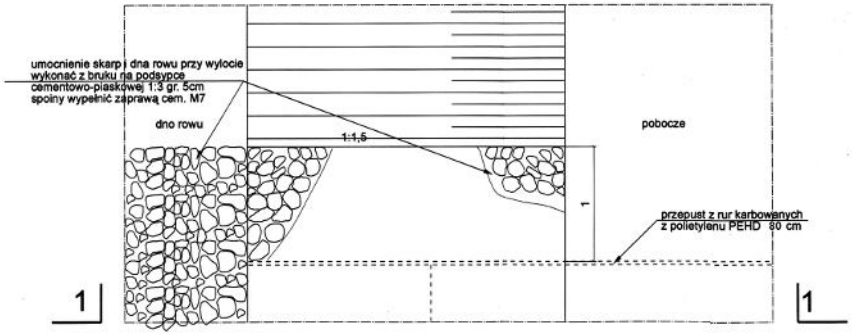

SPOSÓB WYKONANIA NASYPU I POSADOWIENIA PRZEPUSTU

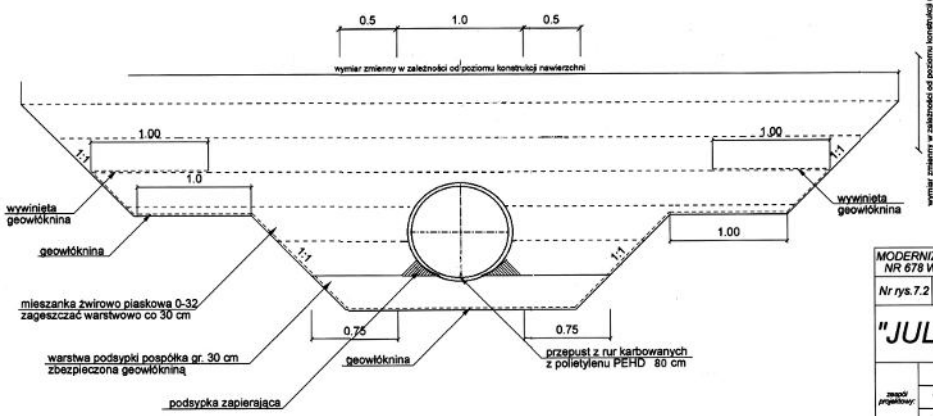

PODLASKI
ZARZĄD DRÓG WOJEWÓDZKICH
w Białymstoku
15-620 Białystok, ul. Kleeberga 6
tel. (0-85) 664 58 20, 664-36-31, 664-76-70
NIP 542-25-99-604, REGON 050667843

uzgodniono:
WYDZIAŁ MOSTÓW
8.06.04 Rdzanek

MODERNIZACJA DROGI WOJEWÓDZKIEJ NR 678 W WYSOKIEM MAZOWIECKIEM		skala 1:25
Nr rys.7.2	Zakończenie projektowanego przepustu średnicy 800 mm km 52+550	
"JULTREX" Adam Rosiński 05-240 Tłuszcz ul. Długa 34		
zespół projektowy:	inż. Adam Rosiński	podpis:
	mgr inż. Ewa Więckowska upr. Bi-166/85	
	mgr inż. Marek Więckowski	
Tłuszcz, Czerwiec 2004		strona: 34