PLAN SYTUACYJNO - WYSOKOŚCIOWY
SKALA 1:500

RYS. NR D - 1.1

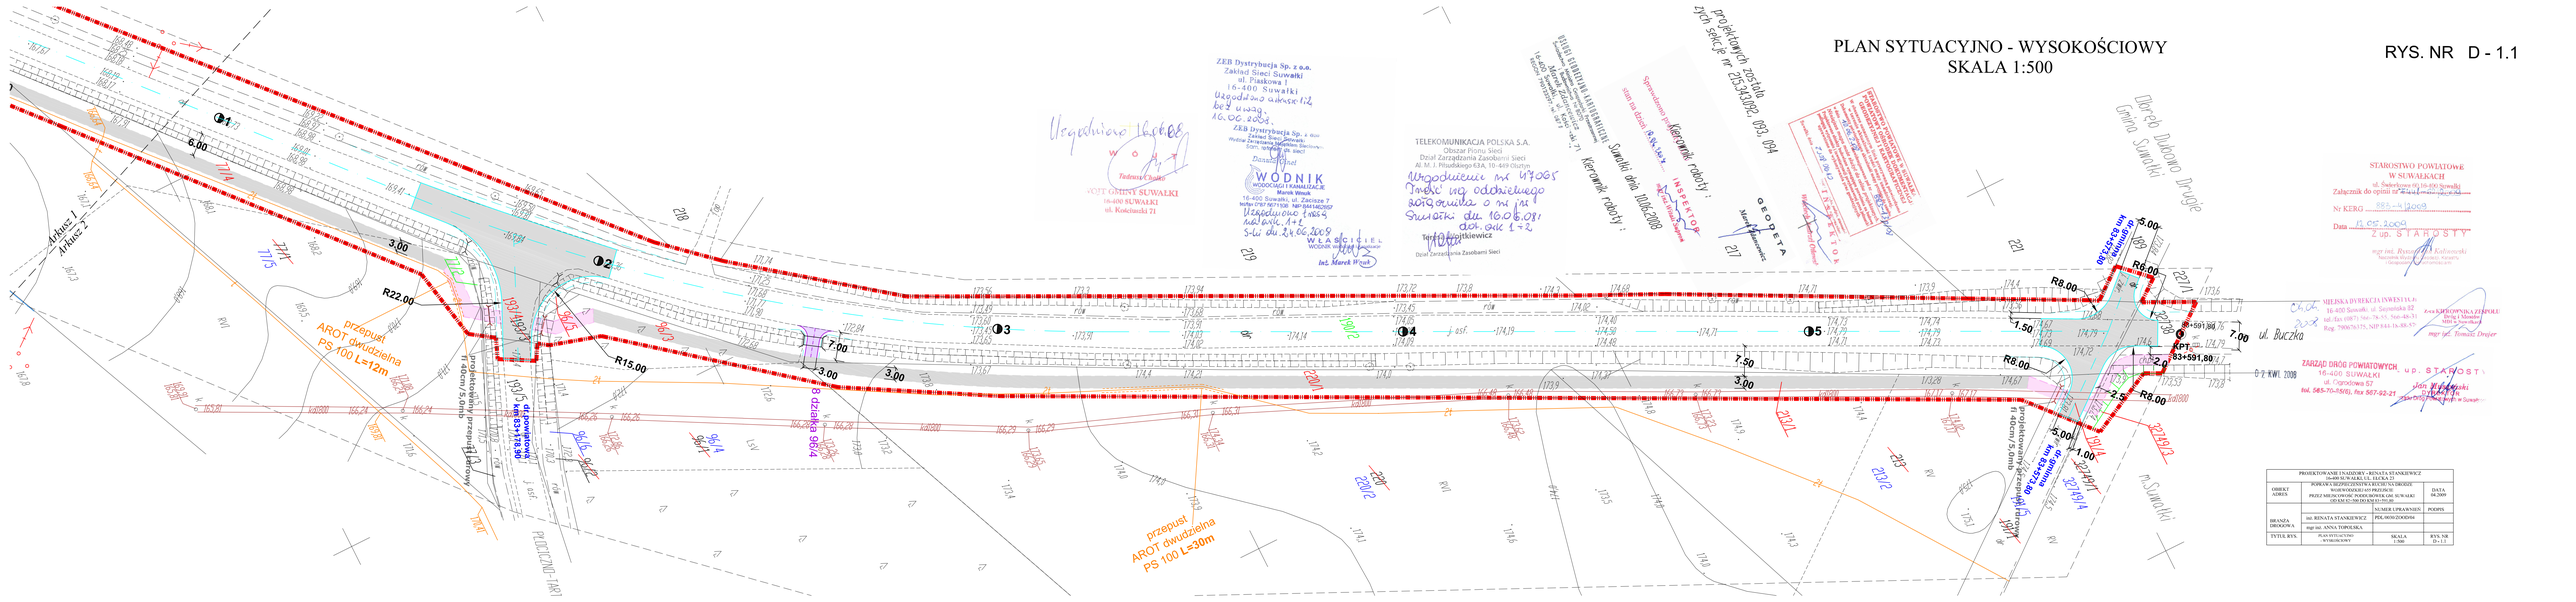
ul. Buczka
przepust AROT dwudzielna PS 100 L=12m
przepust AROT dwudzielna PS 100 L=30m
projektowany przepust fi 40cm/5,0mb
projektowany przepust fi 40cm/5,0mb
Dz. działka 96/4
Dz. działka 96/4
Dz. działka 96/4