


PRZEKROJE NORMALNE - KONSTRUKCYJNE

SKALA 1:50

PRZEKRÓJ I - I

km 82+528

RYS. NR D-3.0

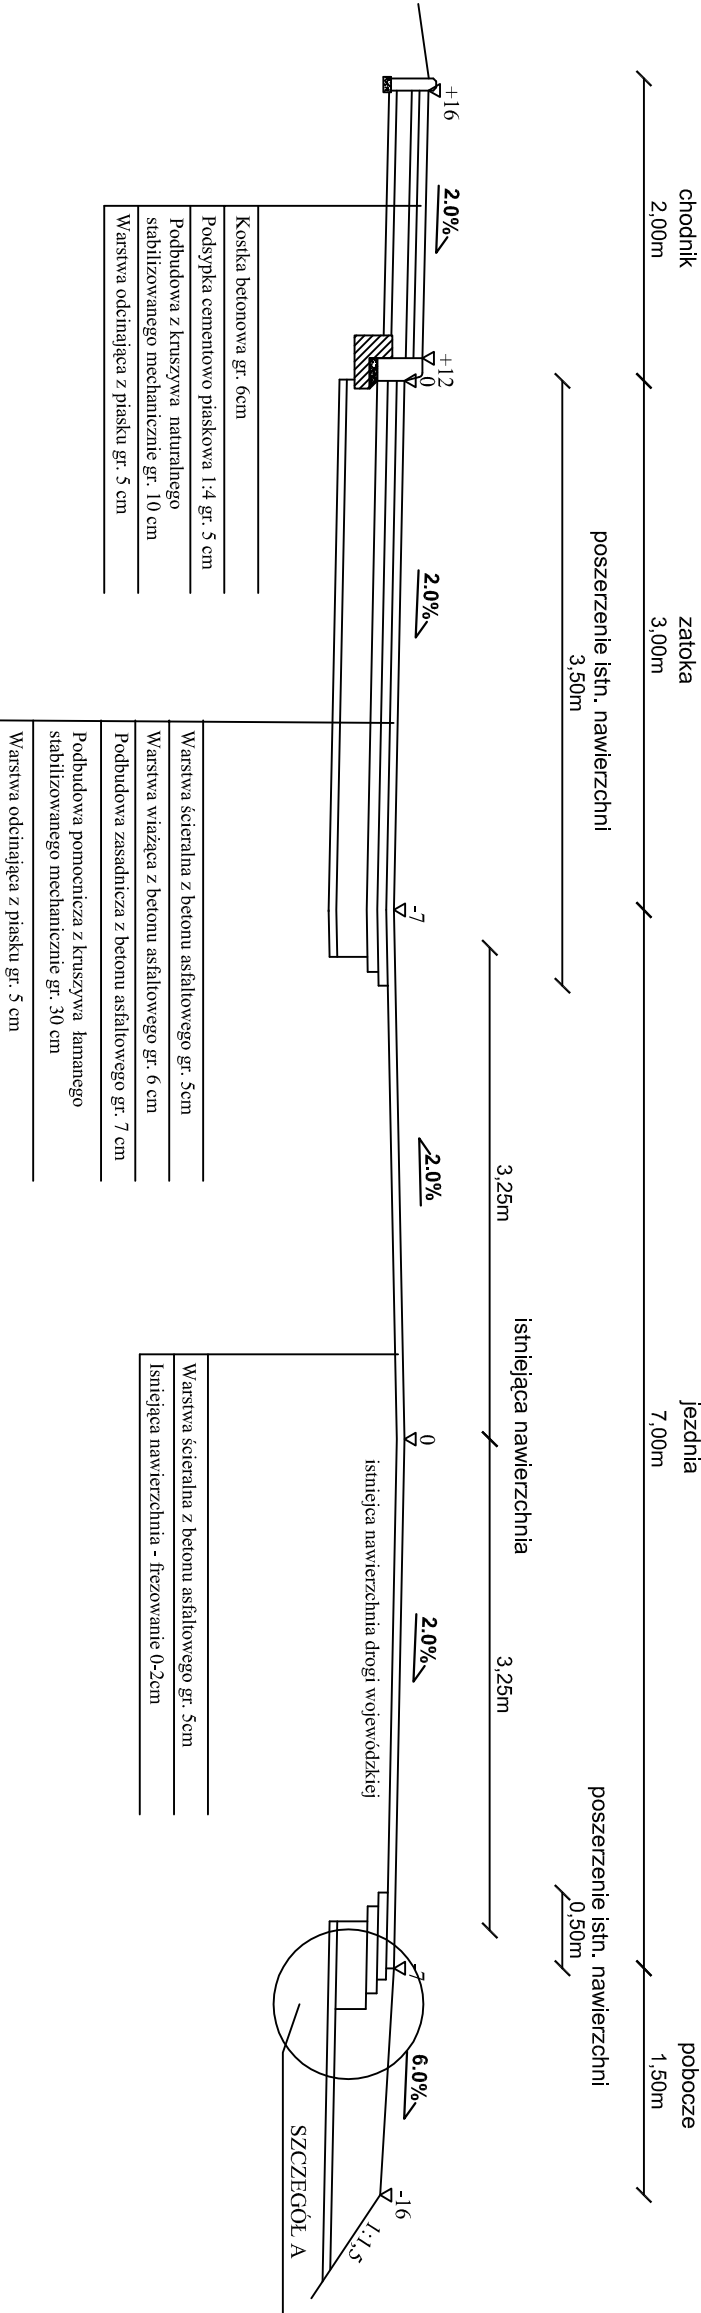

SZCZEGÓŁ A

skala 1:10

PROJEKTOWANIE I NADZORY - RENATA STANKIEWICZ 16-400 SUWAŁKI, UL. ELCKA 23				
OBIEKT ADRES	POPRAWA BEZPIECZEŃSTWA RUCHU NA DRODZE WOJEWÓDZKIEJ 655 PRZEJŚCIE PRZEZ MIEJSCOWOŚĆ PODDUBÓWEK GM. SUWAŁKI OD KM 82+500 DO KM 83+591,80			DATA 04.2009
BRANŻA DROGOWA	inż. RENATA STANKIEWICZ			NUMER UPRAWNIENI PDP/0030/ZOOD/04
	mgr inż. ANNA TOPOLSKA			PODPIS
TYTUŁ RYS.	PRZEKROJE NORMALNE - KONSTRUKCYJNE	SKALA 1:50	RYS. NR D - 3.0	