


PRZEKROJE NORMALNE - KONSTRUKCYJNE

SKALA 1:50

RYS. NR D-3.2


PRZEMKROJ III - III

km 82+680

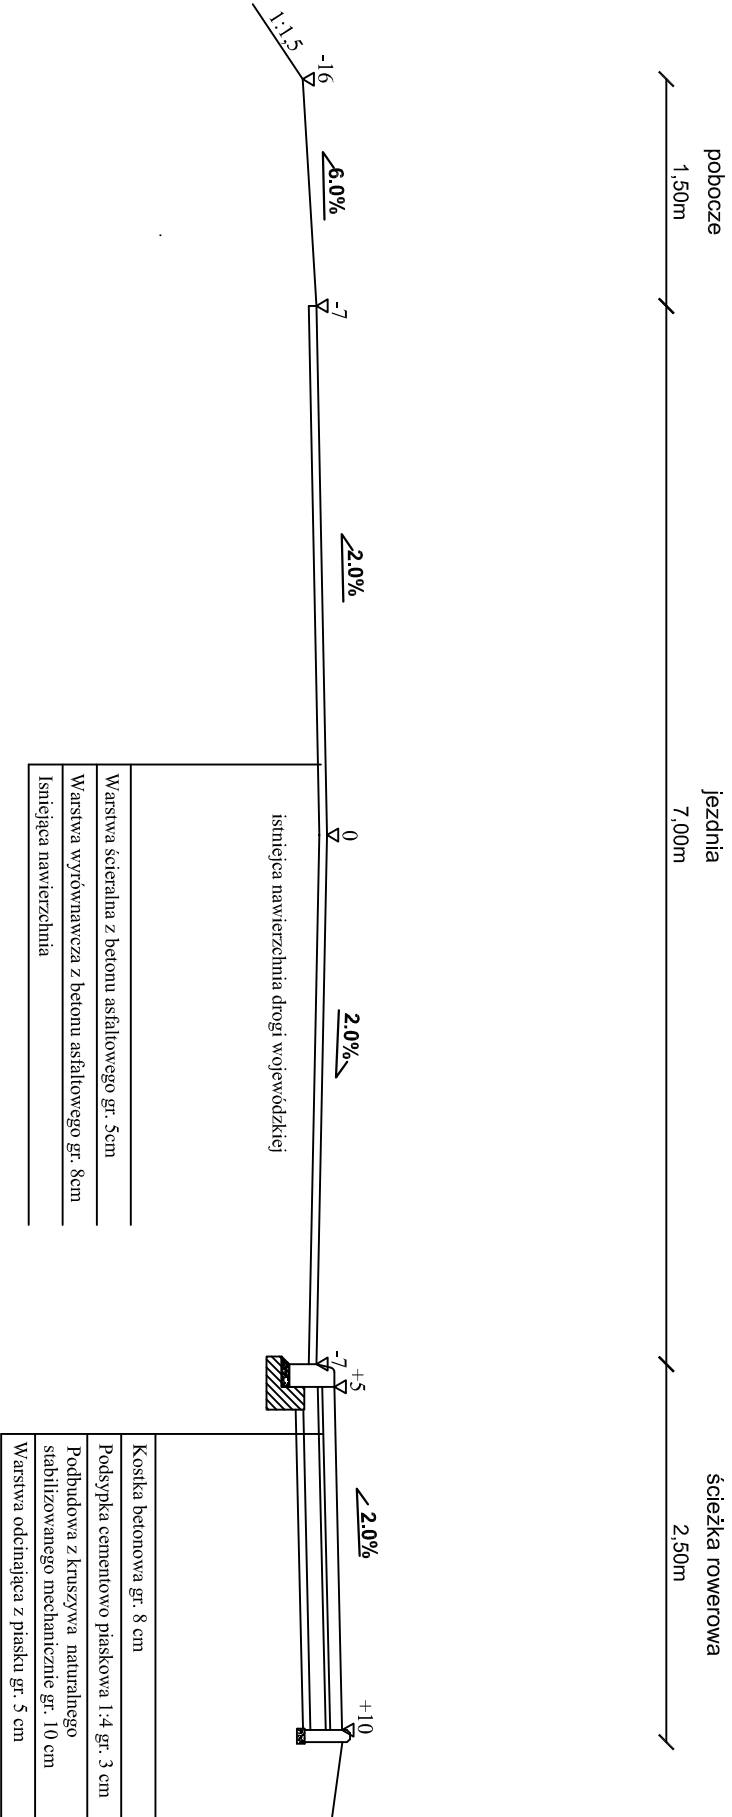

SZCZEGÓŁ KRAWĘŻNIKA 20x30x100

SKALA 1:10

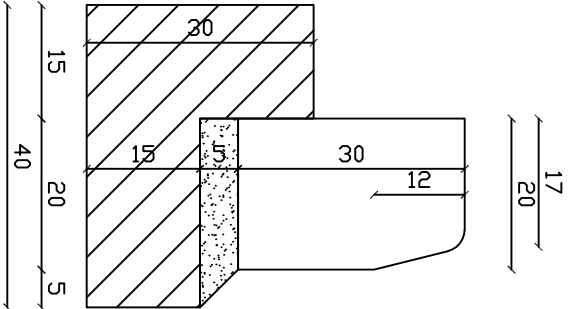

PROJEKTOWANIE I NADZORY - RENATA STANKIEWICZ 16-400 SUWAŁKI, UL. ELCKA 23			
OBIEKT ADRES	POPRAWA BEZPIECZEŃSTWA RUCHU NA DRODZE WOJEWÓDZKIEJ 655 PRZEJŚCIE PRZEZ MIEJSCOWOŚĆ PODDUBÓWEK GM. SUWAŁKI OD KM 82+500 DO KM 83+591.80		DATA 04.2009
	NUMER UPRAWNIENI		
BRANŻA DROGOWA	inż. RENATA STANKIEWICZ	PDL/0030/ZOOD/04	
TYTUŁ RYS.	mgr inż. ANNA TOPOLSKA		RYS. NR D - 3.2
	PRZEMKROJE NORMALNE - KONSTRUKCYJNE		
	SKALA 1:50		