



PRZEKROJE NORMALNE - KONSTRUKCYJNE
SKALA 1:50

PRZEKRÓJ IV - IV
km 82+717

RYS. NR D-3.4

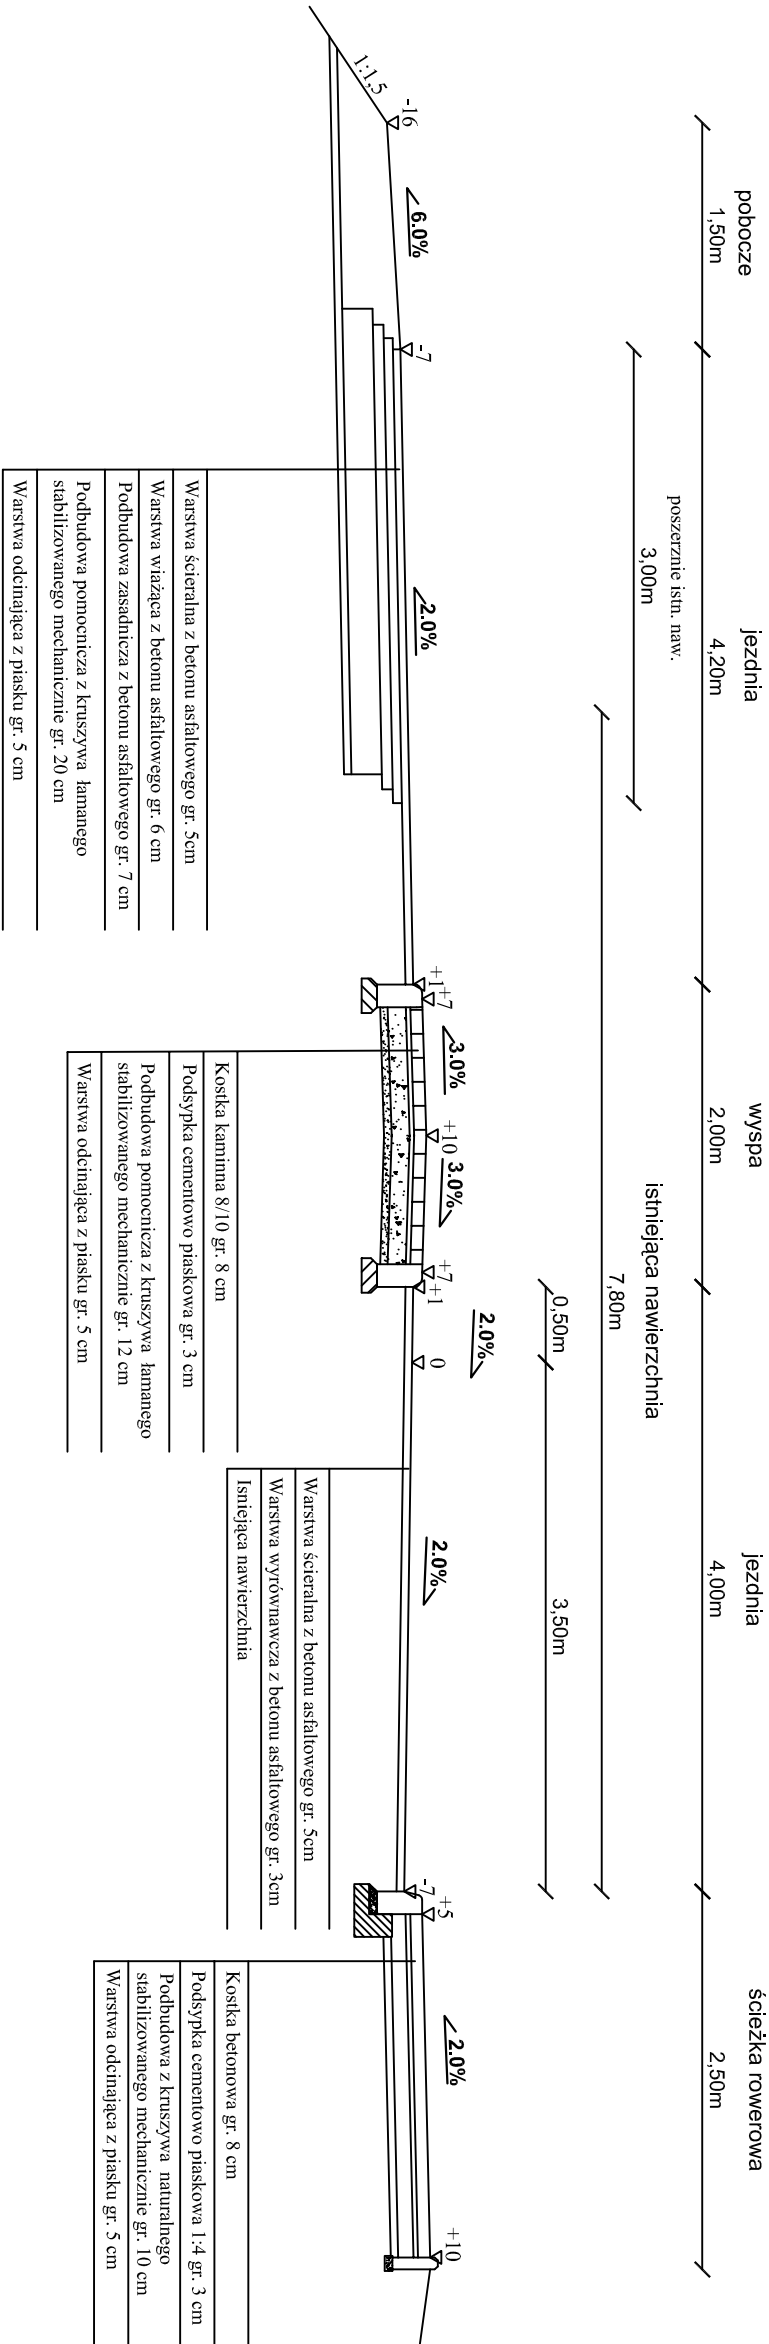

SZCZEGÓŁ WYSPY
SKALA 1:20

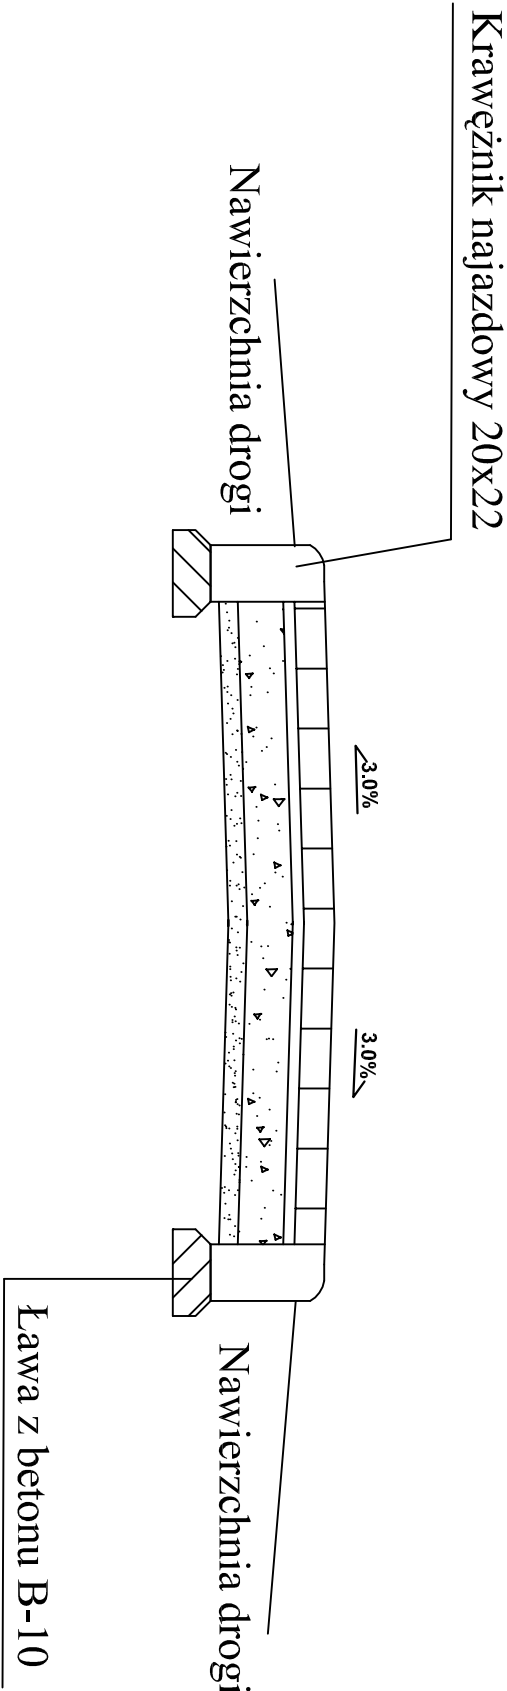

PROJEKTOWANIE I NADZORY - RENATA STANKIEWICZ 16-400 SUWAŁKI, UL. ELCKA 23			
OBIEKT ADRES	POPRAWA BEZPIECZEŃSTWA RUCHU NA DRODZE WOJEWÓDZKIEJ 655 PRZEJŚCIE PRZEZ MIEJSCOWOŚĆ PODDUBÓWEK GM. SUWAŁKI OD KM 82+500 DO KM 83+591.80	DATA 04.2009	
BRANŻA DROGOWA	inż. RENATA STANKIEWICZ	NUMER UPRAWNIENI PDL/0030/ZOOD/04	PODPIS
TYTUŁ RYS.	PRZEKROJE NORMALNE - KONSTRUKCYJNE	SKALA 1:50	RYS. NR D - 3.4