RYS. NR D-5.1

TRASA W OSI ŚCIEŻKI ROWEROWEJ
SKALA 1:1000

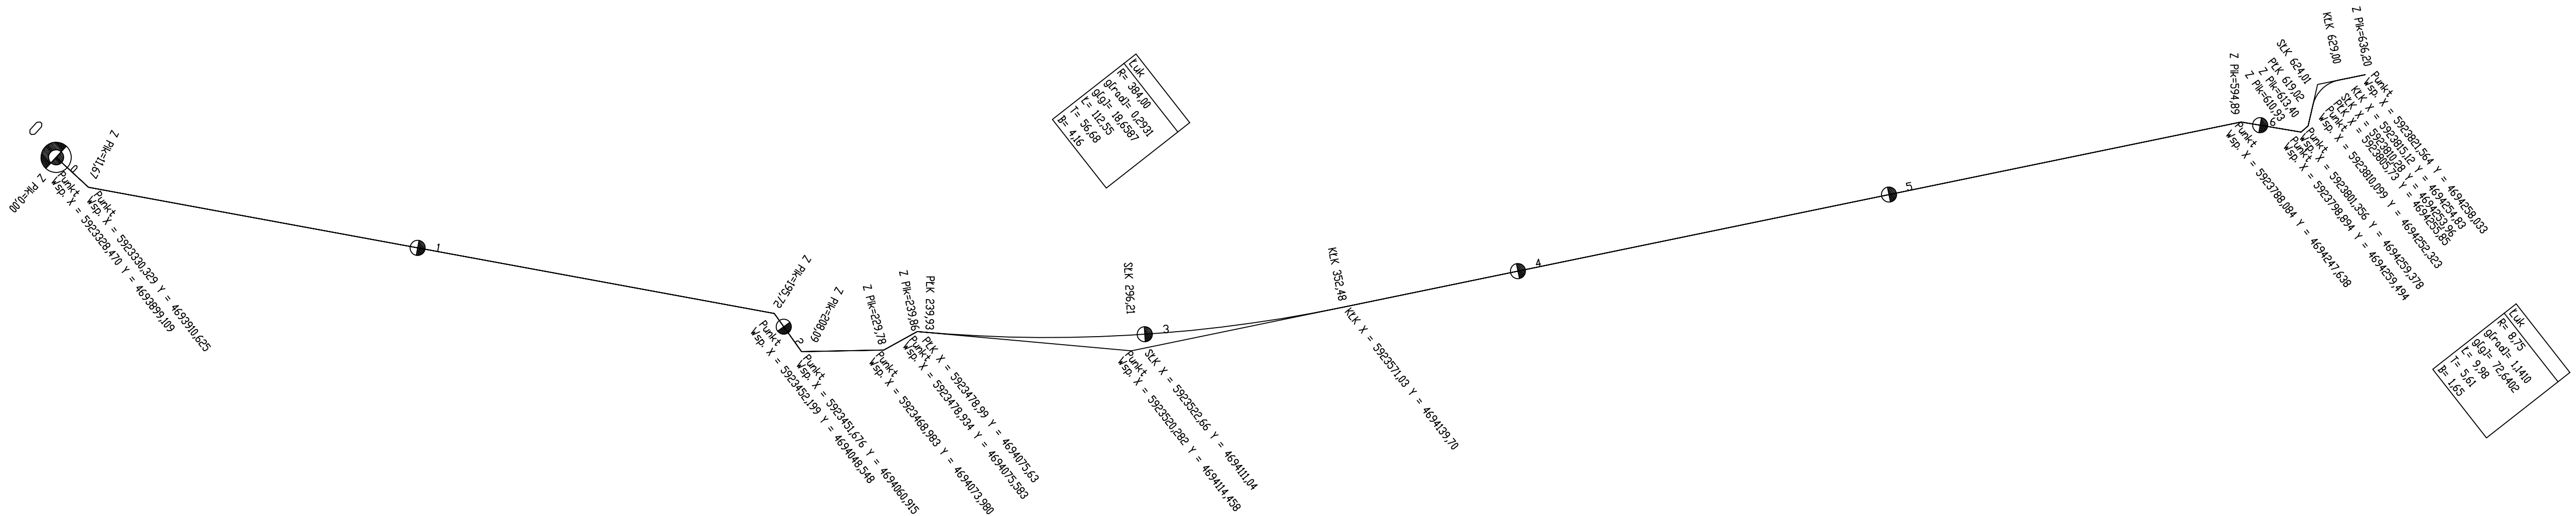

PROJEKTOWANIE I NADZORY - RENATA STANKIEWICZ 16-400 SUWAŁKI, UL. EŁCKA 23			
OBIEKT ADRES	POPRAWA BEZPIECZEŃSTWA RUCHU NA DRODZE WOJEWÓDZKIEJ 655 PRZEJŚCIE PRZEZ MIEJSCOWOŚĆ PODDUBÓWEK GM. SUWAŁKI OD KM 82+500 DO KM 83+591,80		DATA 04.2009
BRANŻA DROGOWA		NUMER UPRAWNIEŃ	PODPIS
	inż. RENATA STANKIEWICZ	PDL/0030/ZOOD/04	
	mgr inż. ANNA TOPOLSKA		
TYTUŁ RYS.	**TRASA W OSI ŚCIEŻKI ROWEROWEJ**	SKALA 1:1000	RYS. NR D - 5.1