


MIEJSCE WŁĄCZENIA PRZEZ ŚCIEŻKĘ ROWEROWĄ,
CHODNIK
SKALA 1:100

RYS. NR 4.0

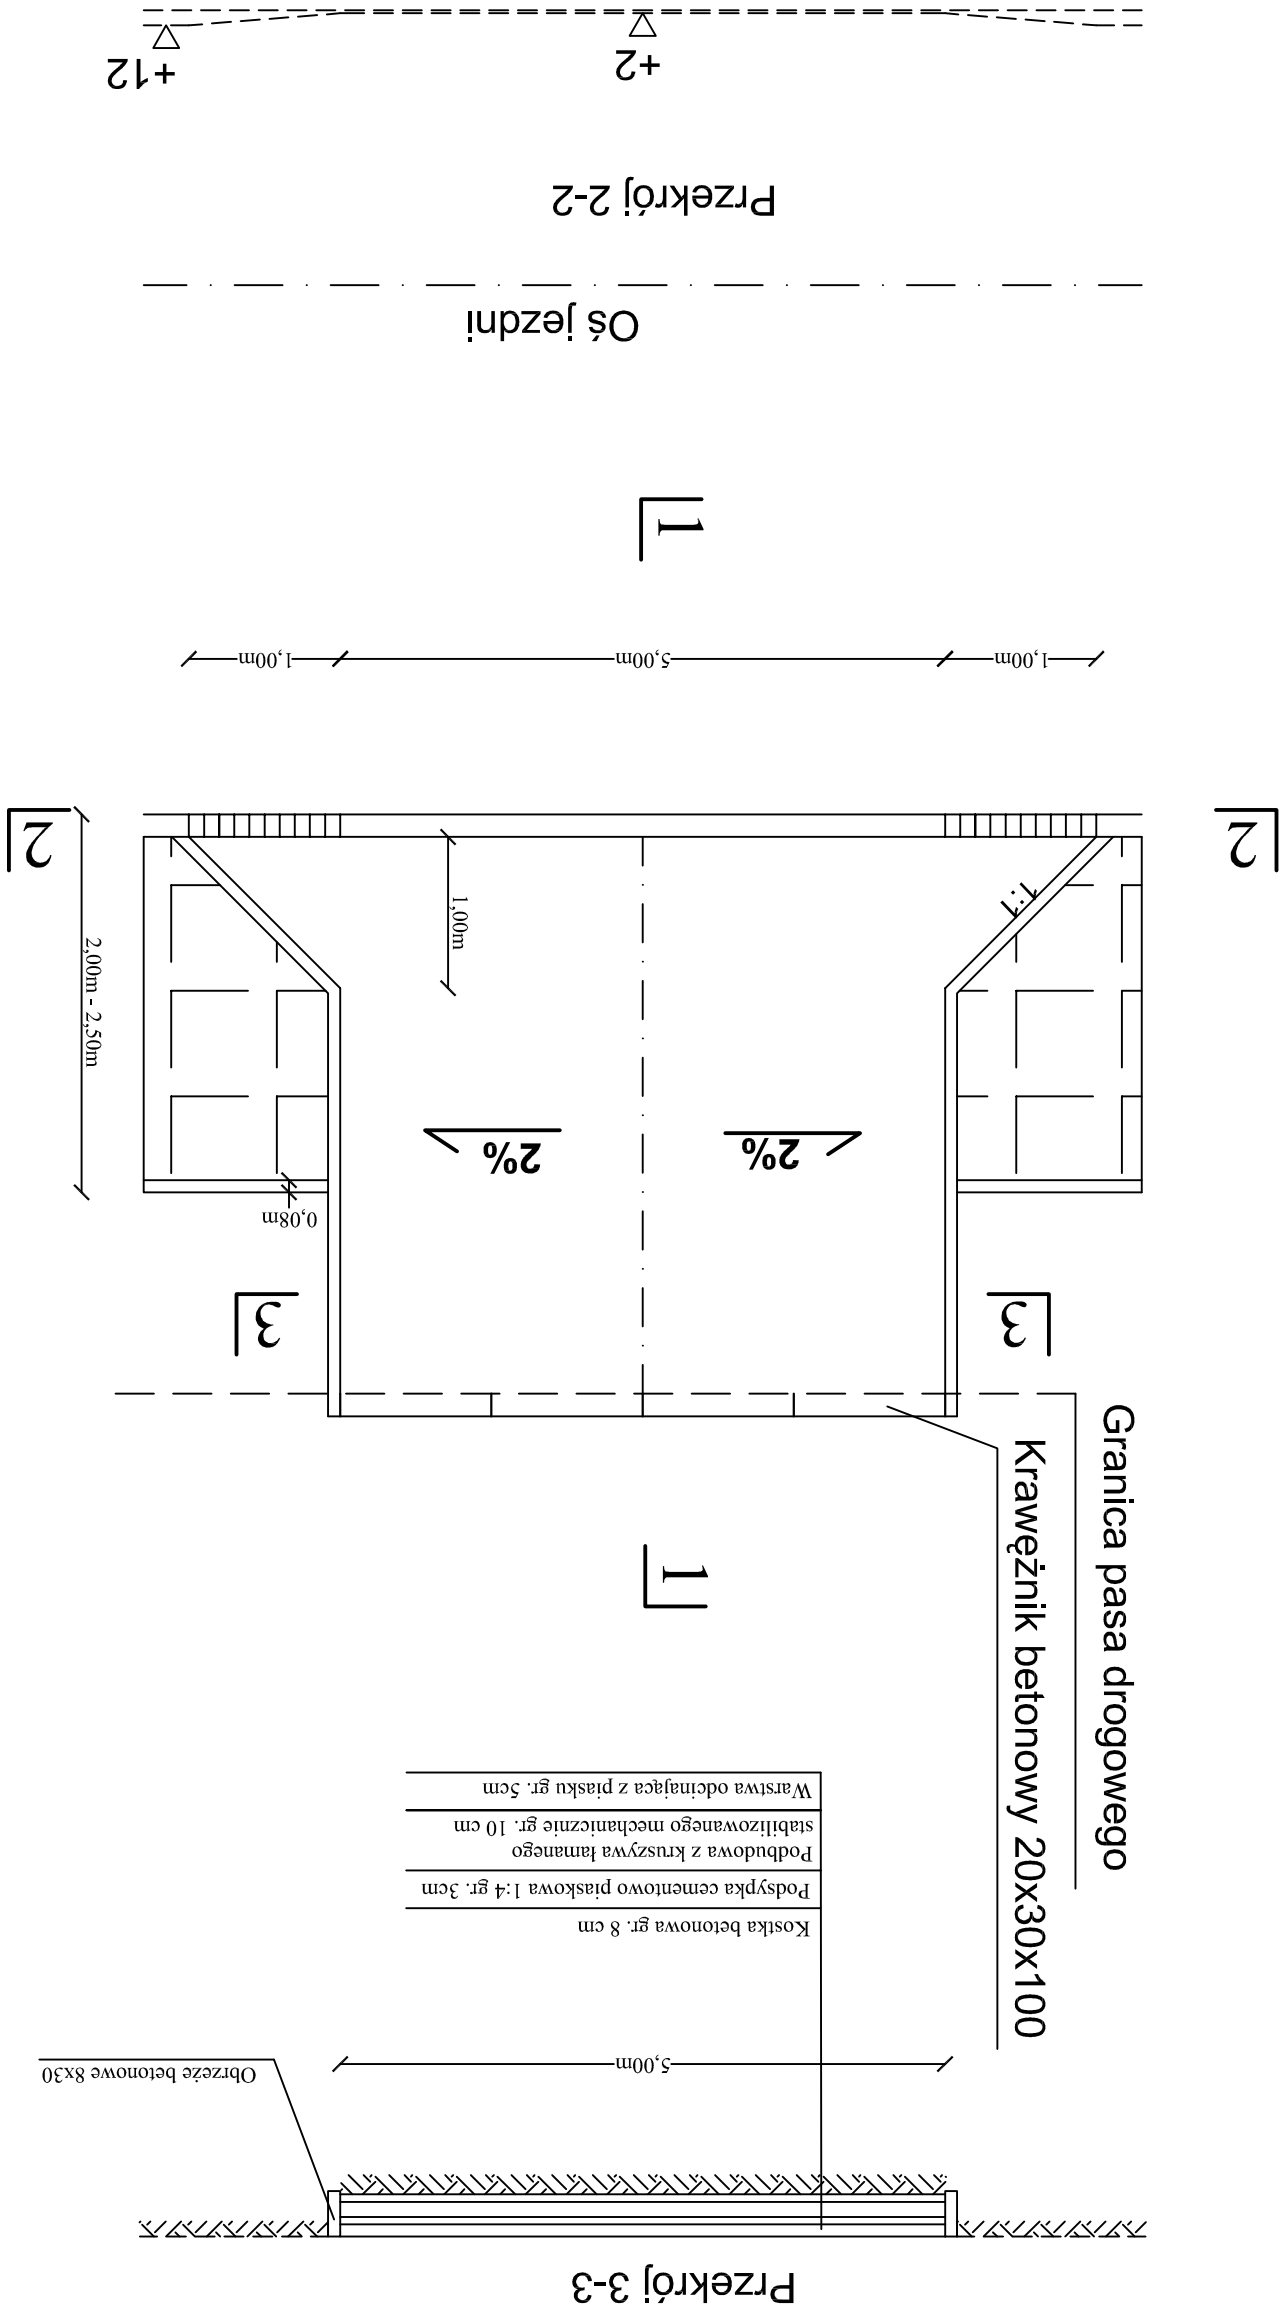

PROJEKTOWANIE I NADZORY - RENATA STANKIEWICZ 16-400 SUWAŁKI, UL. ELCKA 23				
OBIEKT ADRES	POPRAWA BEZPIECZEŃSTWA RUCHU NA DRODZE WOJEWÓDZKIEJ 655 PRZEJŚCIE PRZEZ MIEJSCOWOŚĆ PODDUBÓWEK GM. SUWAŁKI OD KM 82+500 DO KM 83+591,80			DATA 04.2009
BRANŻA DROGOWA	inż. RENATA STANKIEWICZ	NUMER UPRAWNIENI	PODPIS	
	mgr inż. ANNA TOPOLSKA	PDL/0030/ZOOD/04		
TYTUŁ RYS.	MIEJSCE WŁĄCZENIA PRZEZ ŚCIEŻKĘ ROWEROWĄ, CHODNIK	SKALA 1:100	RYS. NR D - 4.0	

Przekrój 1-1

0 +2

2%

+7

Nawierzchnia ulicy

Nawierzchnia zjazdu

i%

lub placu dla autobusów