RYS. NR D - 1.0
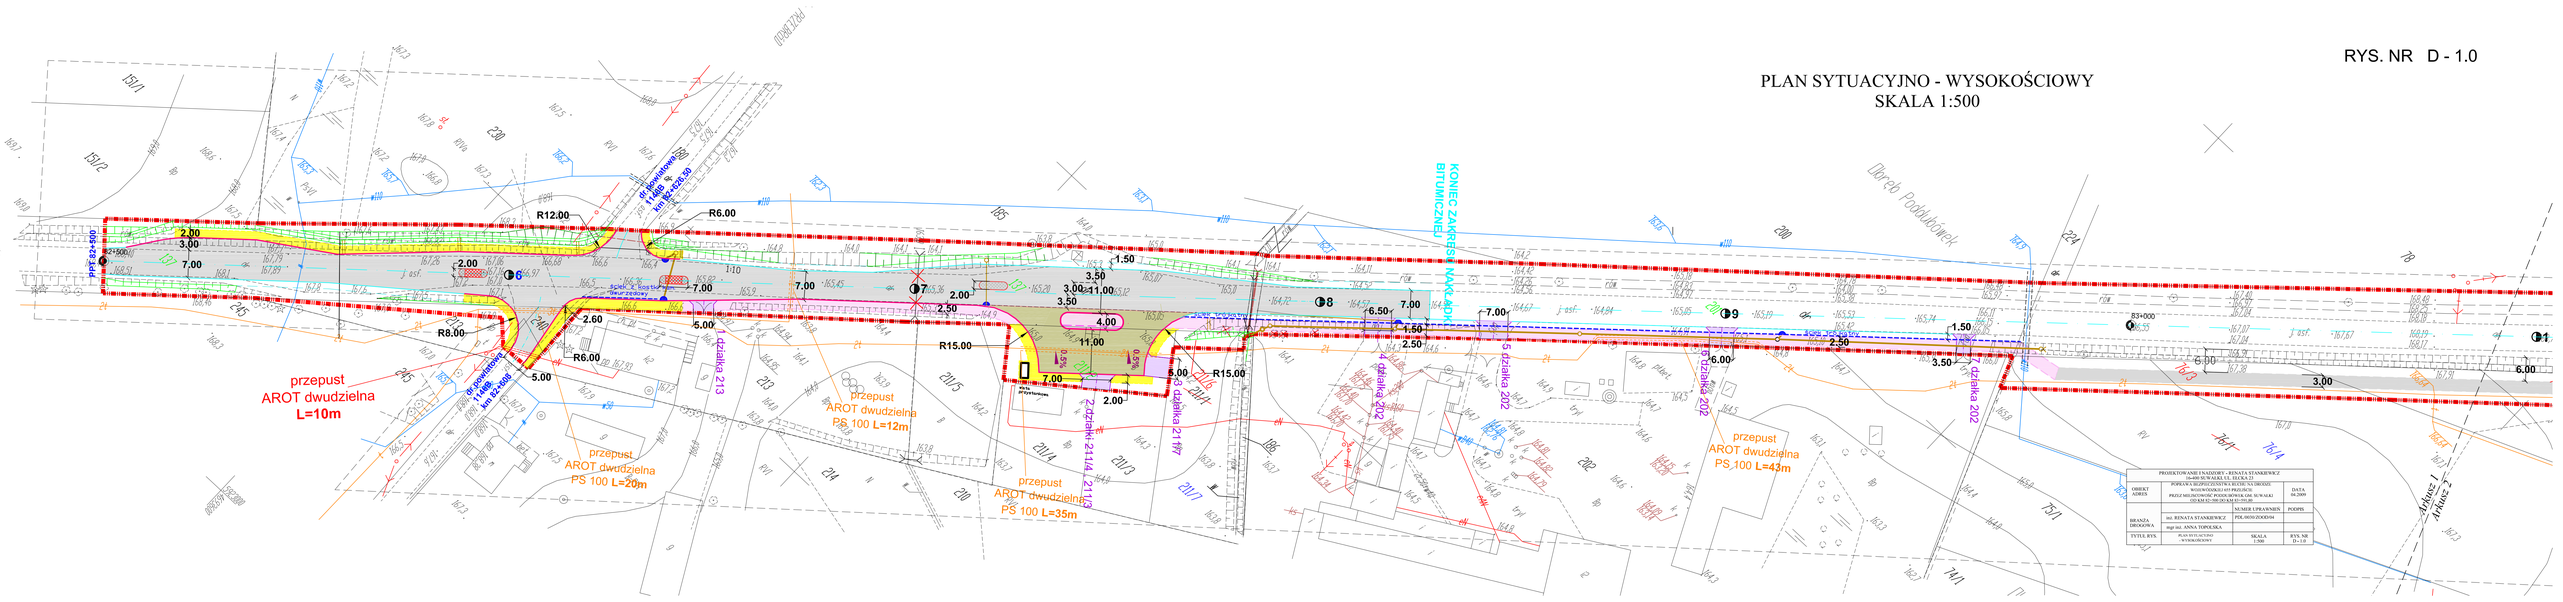
PLAN SYTUACYJNO - WYSOKOŚCIOWY
SKALA 1:500