


# PRZEKROJE NORMALNE - KONSTRUKCYJNE

## SKALA 1:50

**RYS. NR D-3.1**


**PRZEKRÓJ II - II**  
**km 82+595**

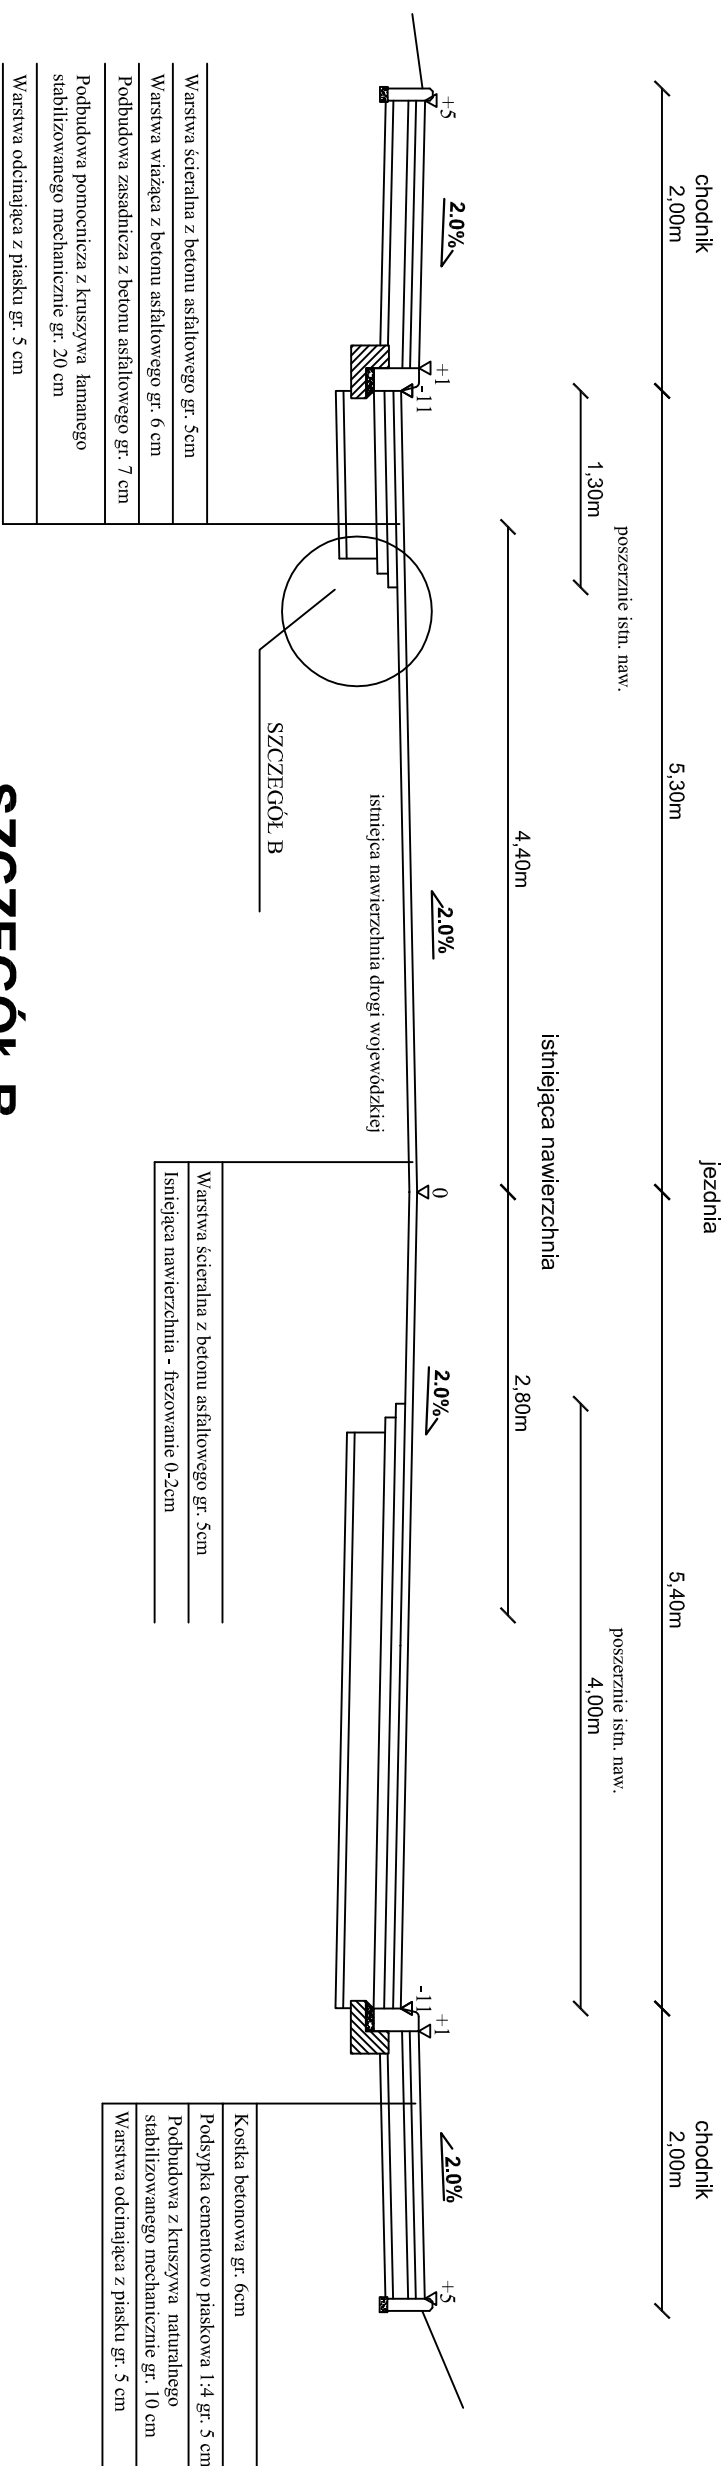

# SZCZEGÓŁ B

skala 1:10

## warstwa ścierna

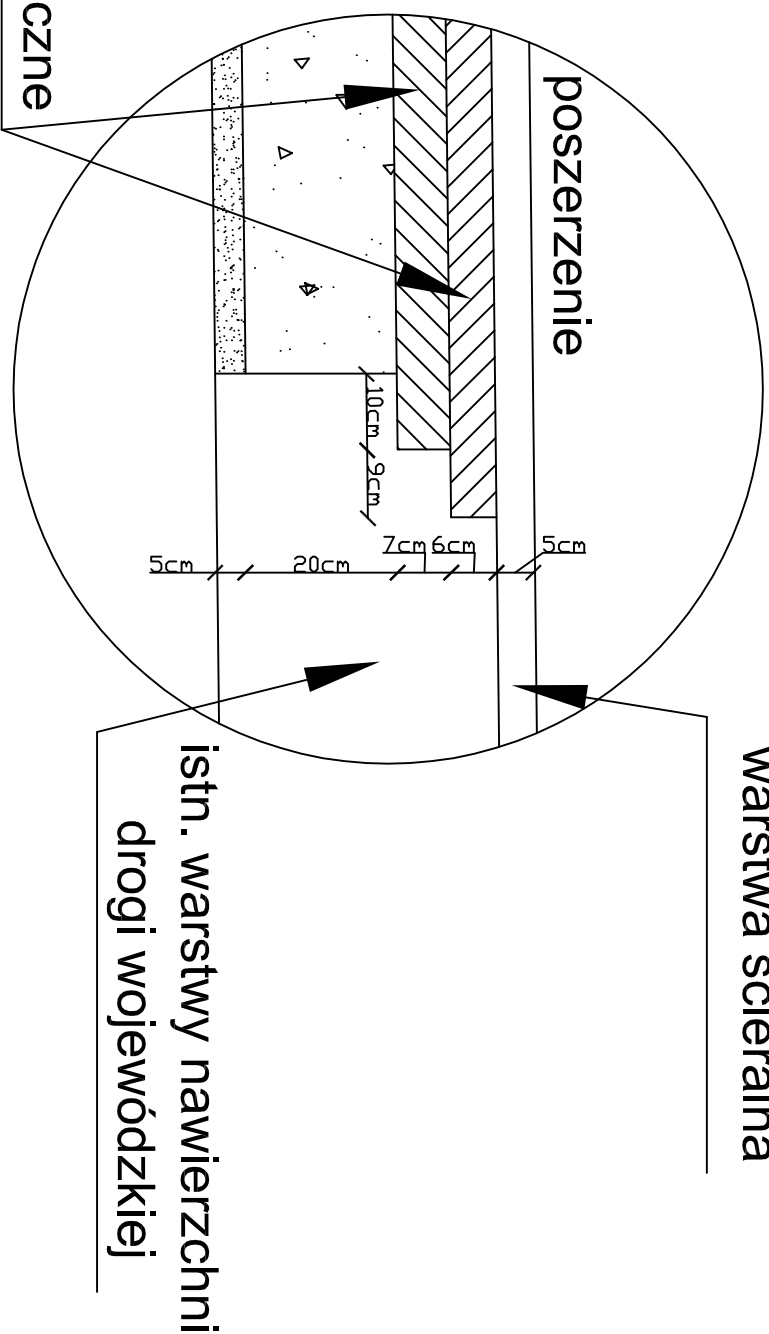

PROJEKTOWANIE I NADZORY - RENATA STANKIEWICZ 16-400 SUWAŁKI, UL. ELCKA 23		
OBIEKT ADRES	POBRAWA BEZPIECZENSTWA RUCHU NA DRODZE WOJEWÓDZKIEJ 655 PRZEJŚCIE PRZEZ MIEJSCOWOŚĆ PODDUBÓWEK GMI. SUWAŁKI OD KM 82+500 DO KM 83+591,80	DATA 04.2009
BRANŻA DROGOWA	inż. RENATA STANKIEWICZ	PODPIS
	mgr inż. ANNA TOPOLSKA	
TYTUŁ RYS.	PRZEBUDOWA NORMALNE - KONSTRUKCYJNE	SKALA 1:50
		RYS. NR D - 3.1