


PRZEKROJE NORMALNE - KONSTRUKCYJNE

SKALA 1:50

RYS. NR D-3.3

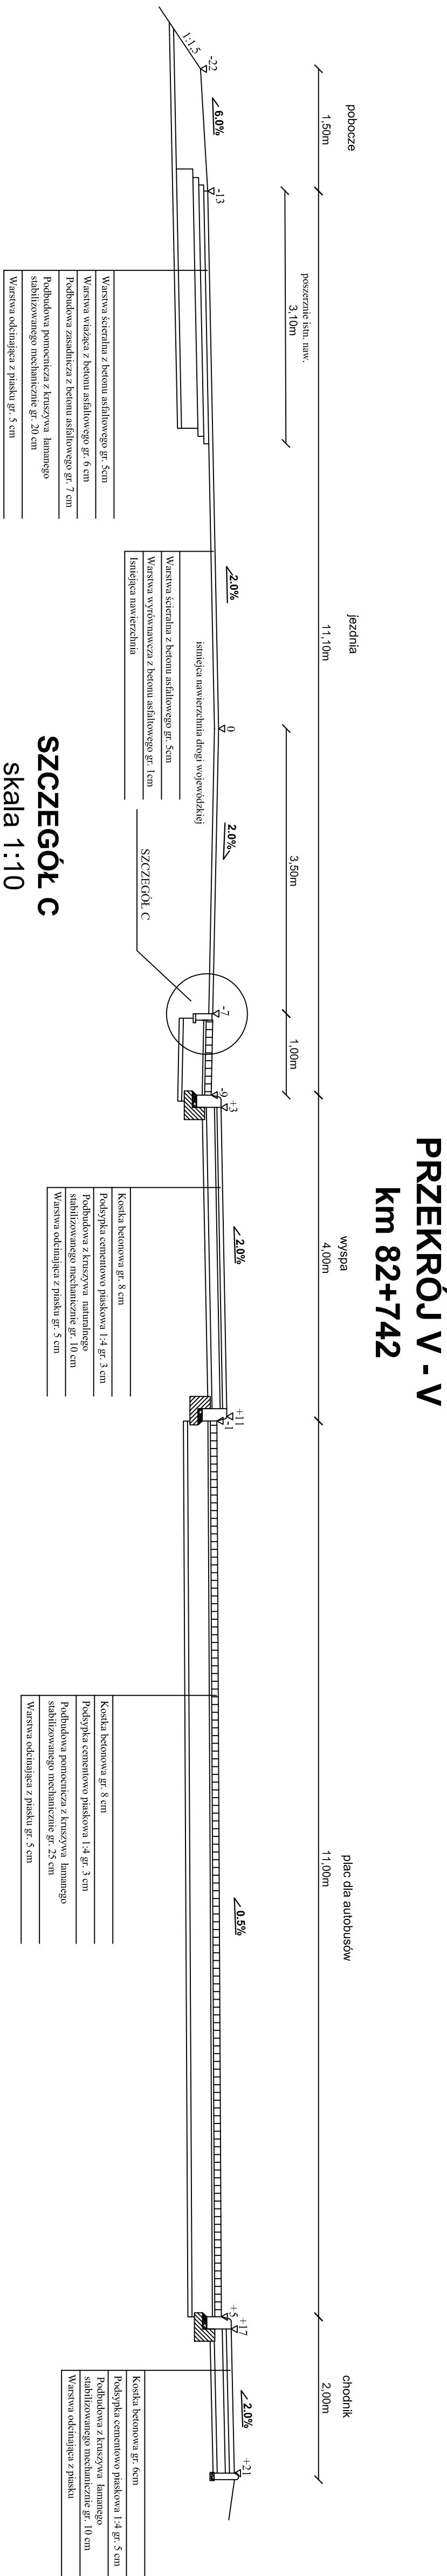

PROJEKTOWANIE I NADZORY - RENATA STANKIEWICZ 16-400 SIWALKI, UL. ELCKA 23	
OBIEKT ADRES	POPRAWA BEZPIECZNIŹSTWA RUCHU NA DRODZE WOJEWÓDZKIEJ 655 RZESIEJSKIE PRZELIZ MIEJSCOWOŚĆ PODDUBOWE G.M. SIWALKI OD KM 83-500 DO KM 83+591,80
BRANŻA DROGOWA	NUMER UPRAWNIENI
	inż. RENATA STANKIEWICZ mgr inż. ANNA TOPOLSKA
TYTUŁ RYS.	PRZELIZ NORMALNE - KONSTRUKCYJNE SKALA 1:50 RYS. NR D-3.3