


PRZEKROJE NORMALNE - KONSTRUKCYJNE

SKALA 1:50


RYS. NR D-3.5

PRZEKRÓJ VI - VI

km 82+810

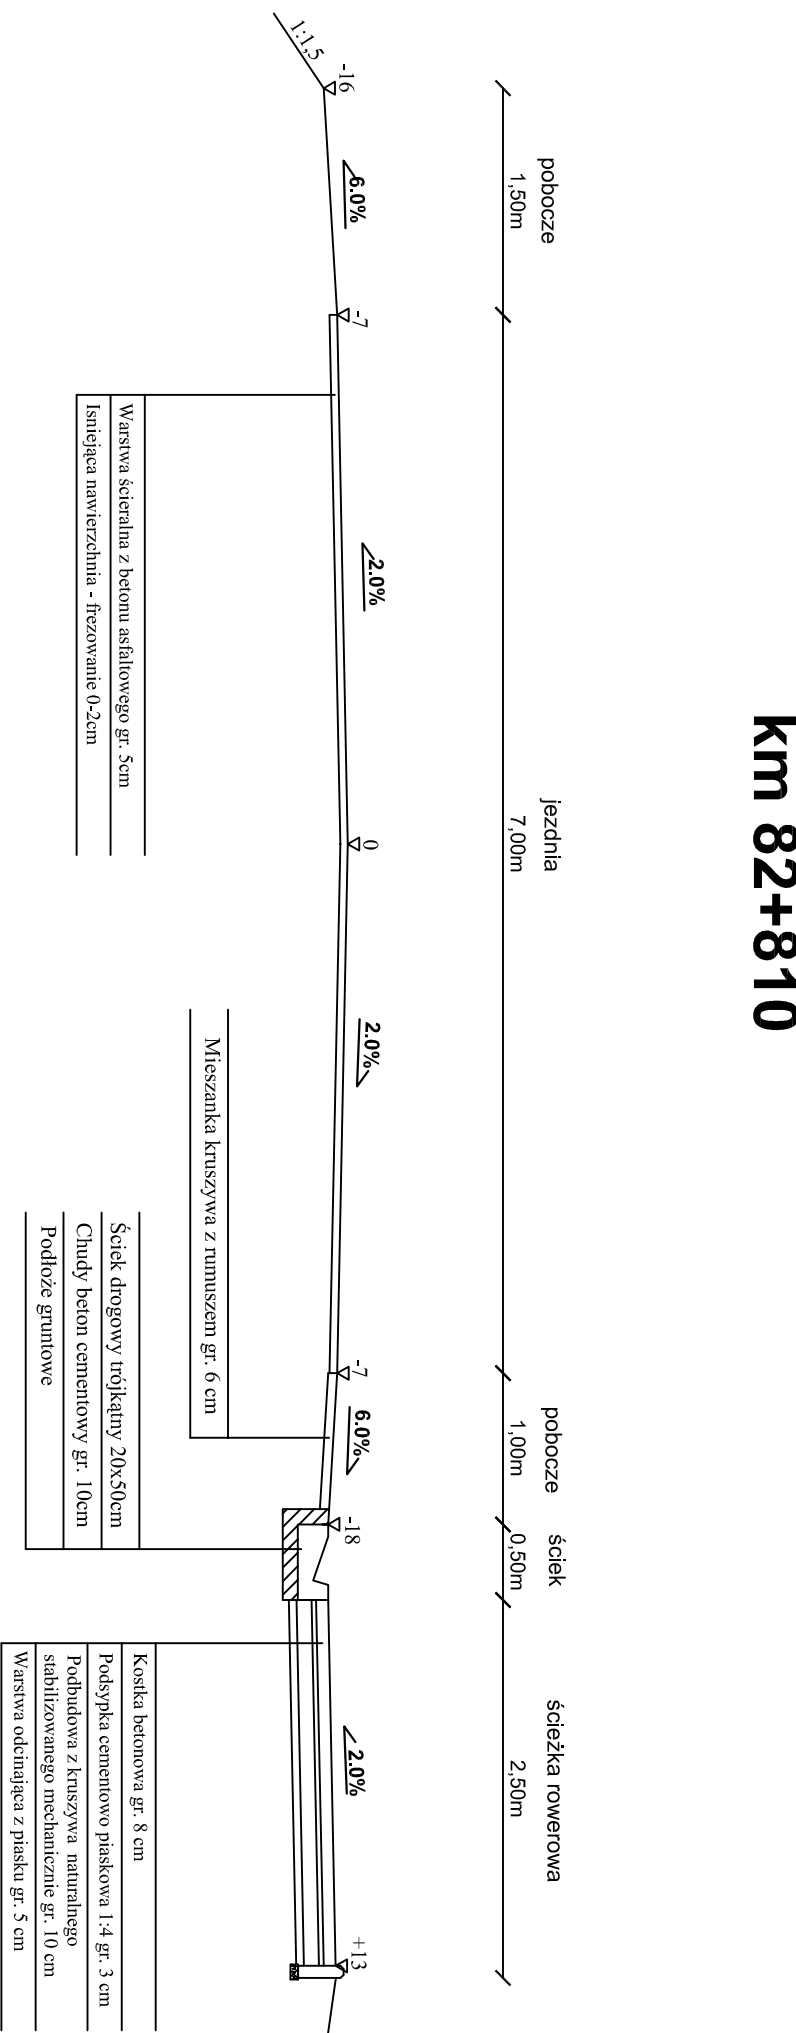

PRZEKRÓJ POPRZECZNY
SKALA 1:10

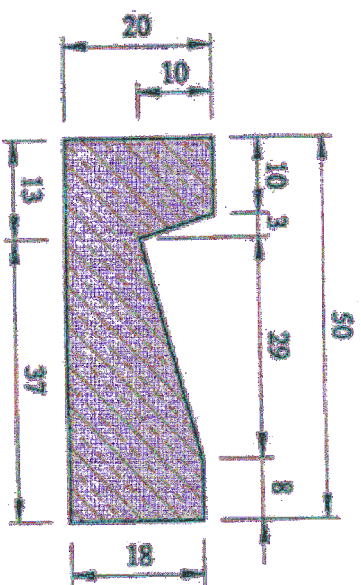

PROJEKTOWANIE I NADZORY - RENATA STANKIEWICZ 16-400 SUWAŁKI, UL. ELCKA 23			
OBIEKT ADRES	POPRAWA BEZPIECZEŃSTWA RUCHU NA DRODZE WOJEWÓDZKIEJ 655 PRZEJSIE PRZEZ MIEJSCOWOŚĆ PODDUBÓWEC G.M. SUWAŁKI OD KM 82+500 DO KM 83+591,80		DATA 04.2009
		NUMER UPRAWNIENI	PODPIS
BRANŻA DROGOWA	inż. RENATA STANKIEWICZ	PDL/0030/ZO0D/04	
	mgr inż. ANNA TOPOLSKA		
TYTUŁ RYS.	PRZEBIEG NORMALNE - KONSTRUKCYJNE	SKALA 1:50	RYS. NR D - 3.5