
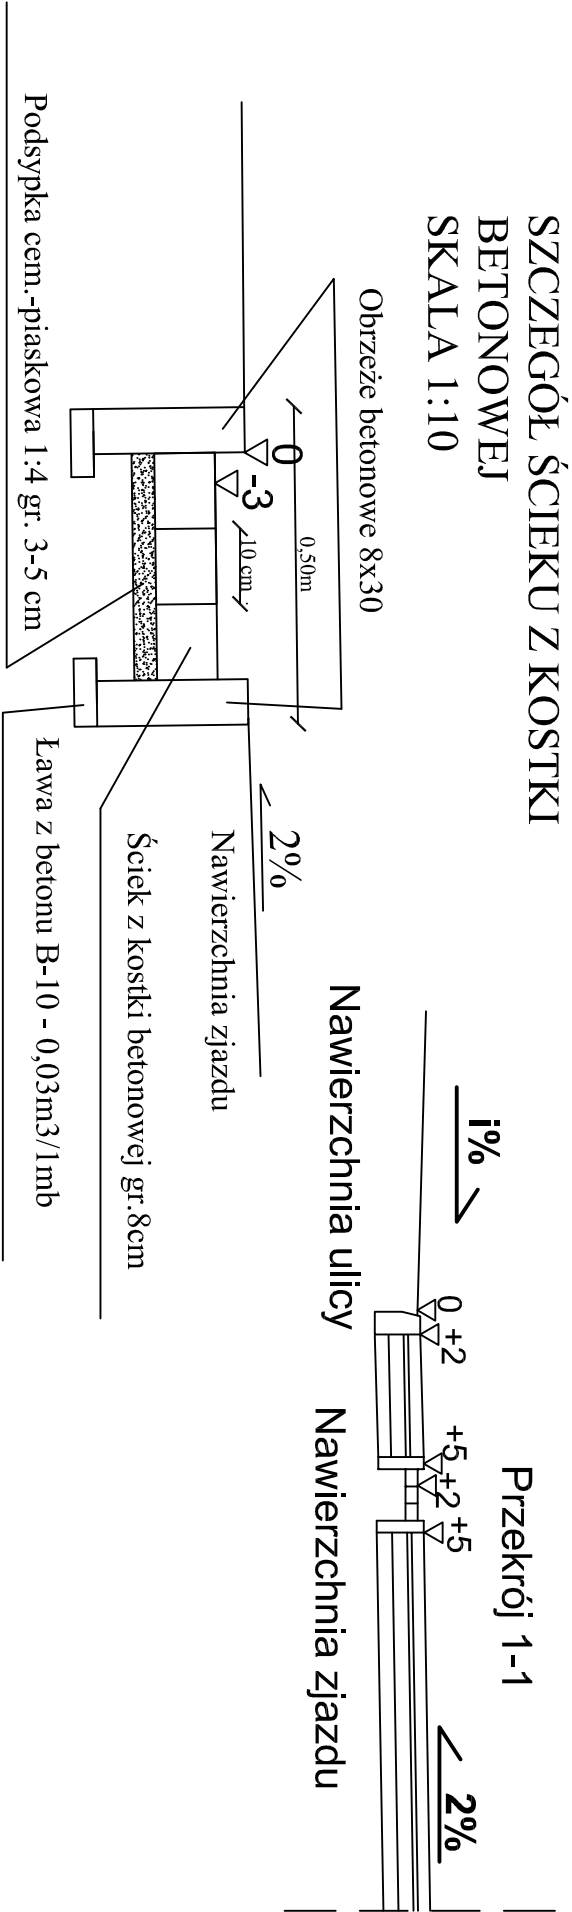
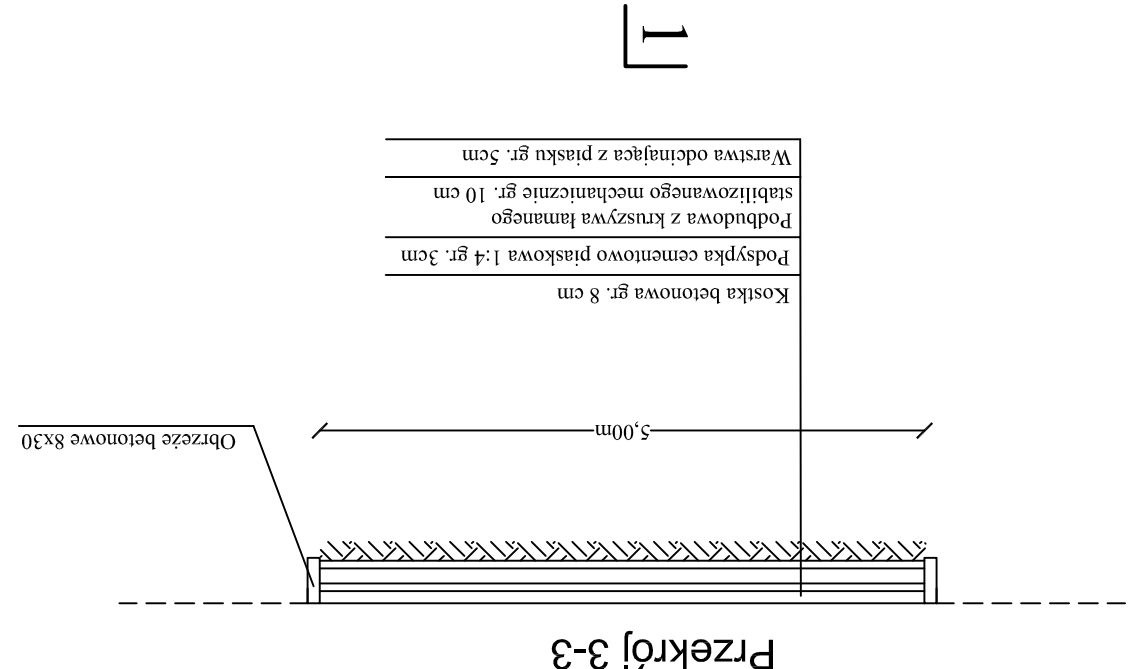


MIEJSCE WŁĄCZENIA PRZEZ ŚCIEŻKĘ ROWEROWĄ

RYS. NR 4.1

SKALA 1:100

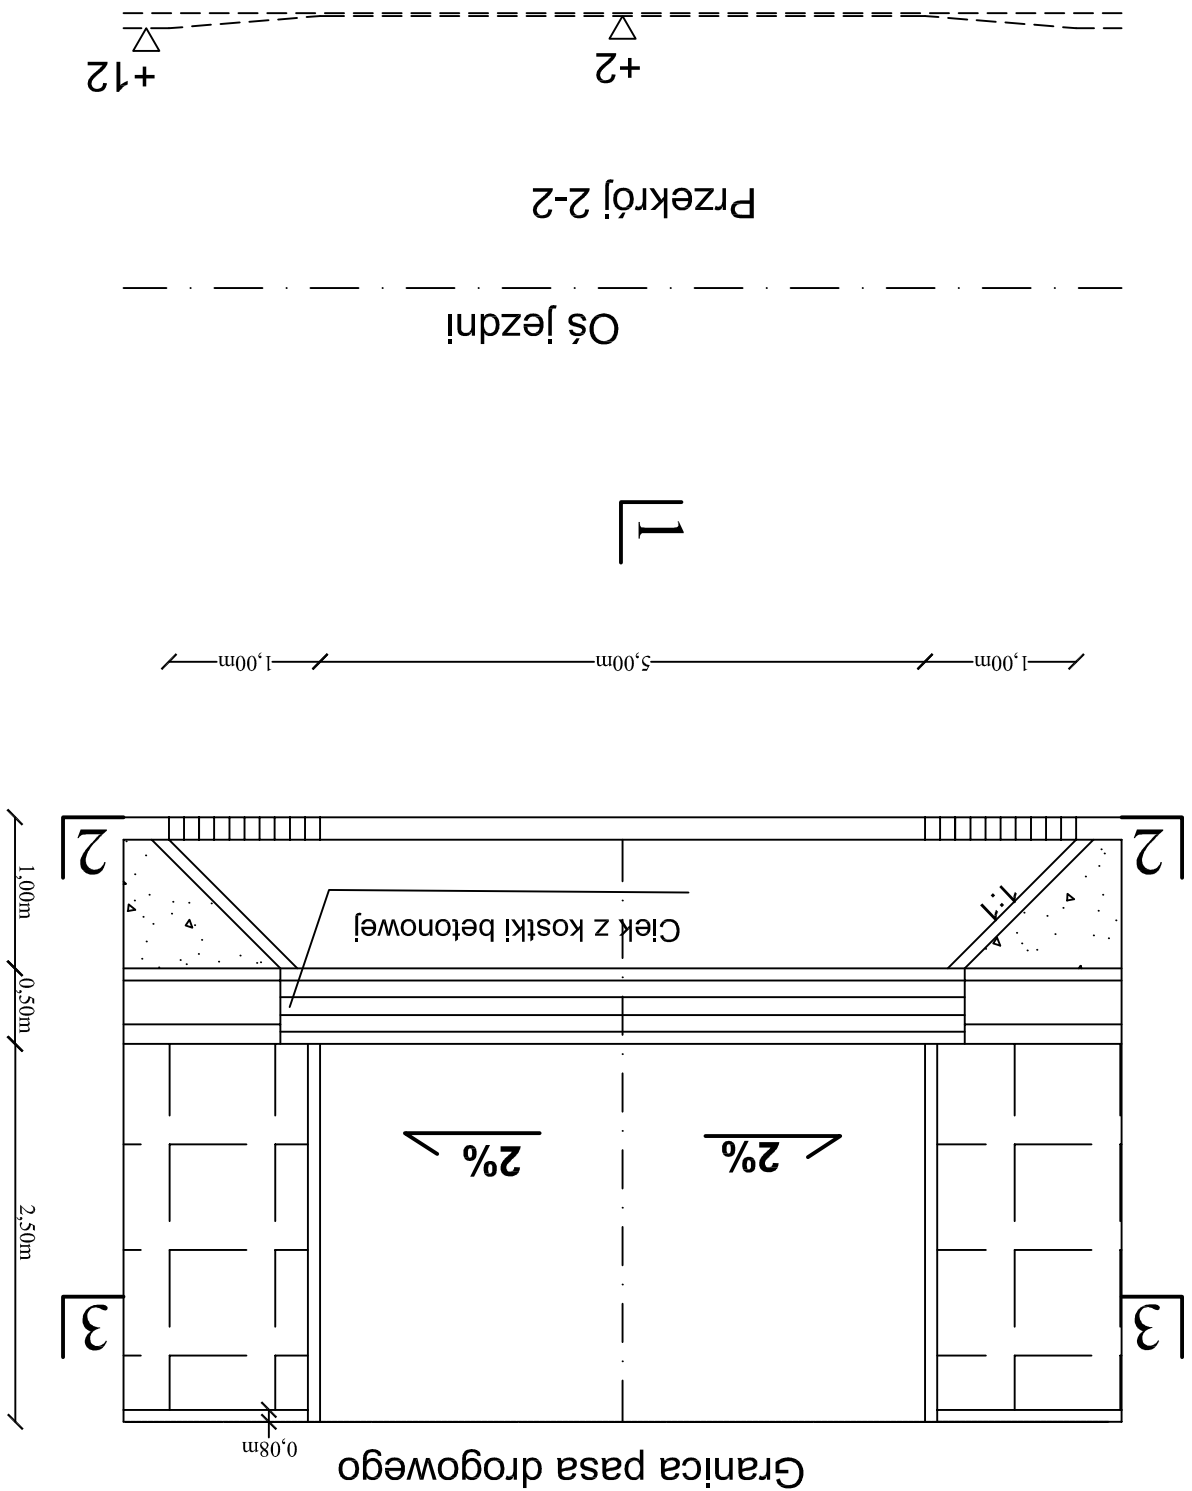

PROJEKTOWANIE I NADZORY - RENATA STANKIEWICZ 16-400 SUWALKI, UL. FLECKA 23			
OBIEKT ADRES	POPRAWA BEZPIECZEŃSTWA RUCHU NA DRODZE WOJEWÓDZKIEJ 655 PRZEJŚCIE PRZEZ MIEJSCOWOŚĆ PODDUBOWEK GM. SUWALKI OD KM 82+500 DO KM 83+591,80	DATA 04.2009	
BRANŻA DROGOWA	inż. RENATA STANKIEWICZ	NUMER UPRAWNIENI PDL/0030/ZOOD/04	PODPIS
	mgr inż. ANNA TOPOLSKA		
TYTUŁ RYS.	MIEJSCE WŁĄCZENIA PRZEZ ŚCIEŻKĘ ROWEROWĄ	SKALA 1:100	RYS. NR D - 4.1