

Wydziałstwo podlaskie  
Powiat suwalski

Gmina SUWALKI

Obs. Poddubowek

62809


Skala 1:5000

LEGENDA:

--- granice inwestycji



ZATWIERDZONO  
Z ORYGINAŁEM  
PROJEKTANT  
INSTALACJI I SIĘCI SANITARNYCH  
inż. Stanisław Mierzejek  
opracował i kierownik bud. i robot  
inż. SUW-82/88 Lnr ewid. B/1/01  
PYS. NR. 1-A

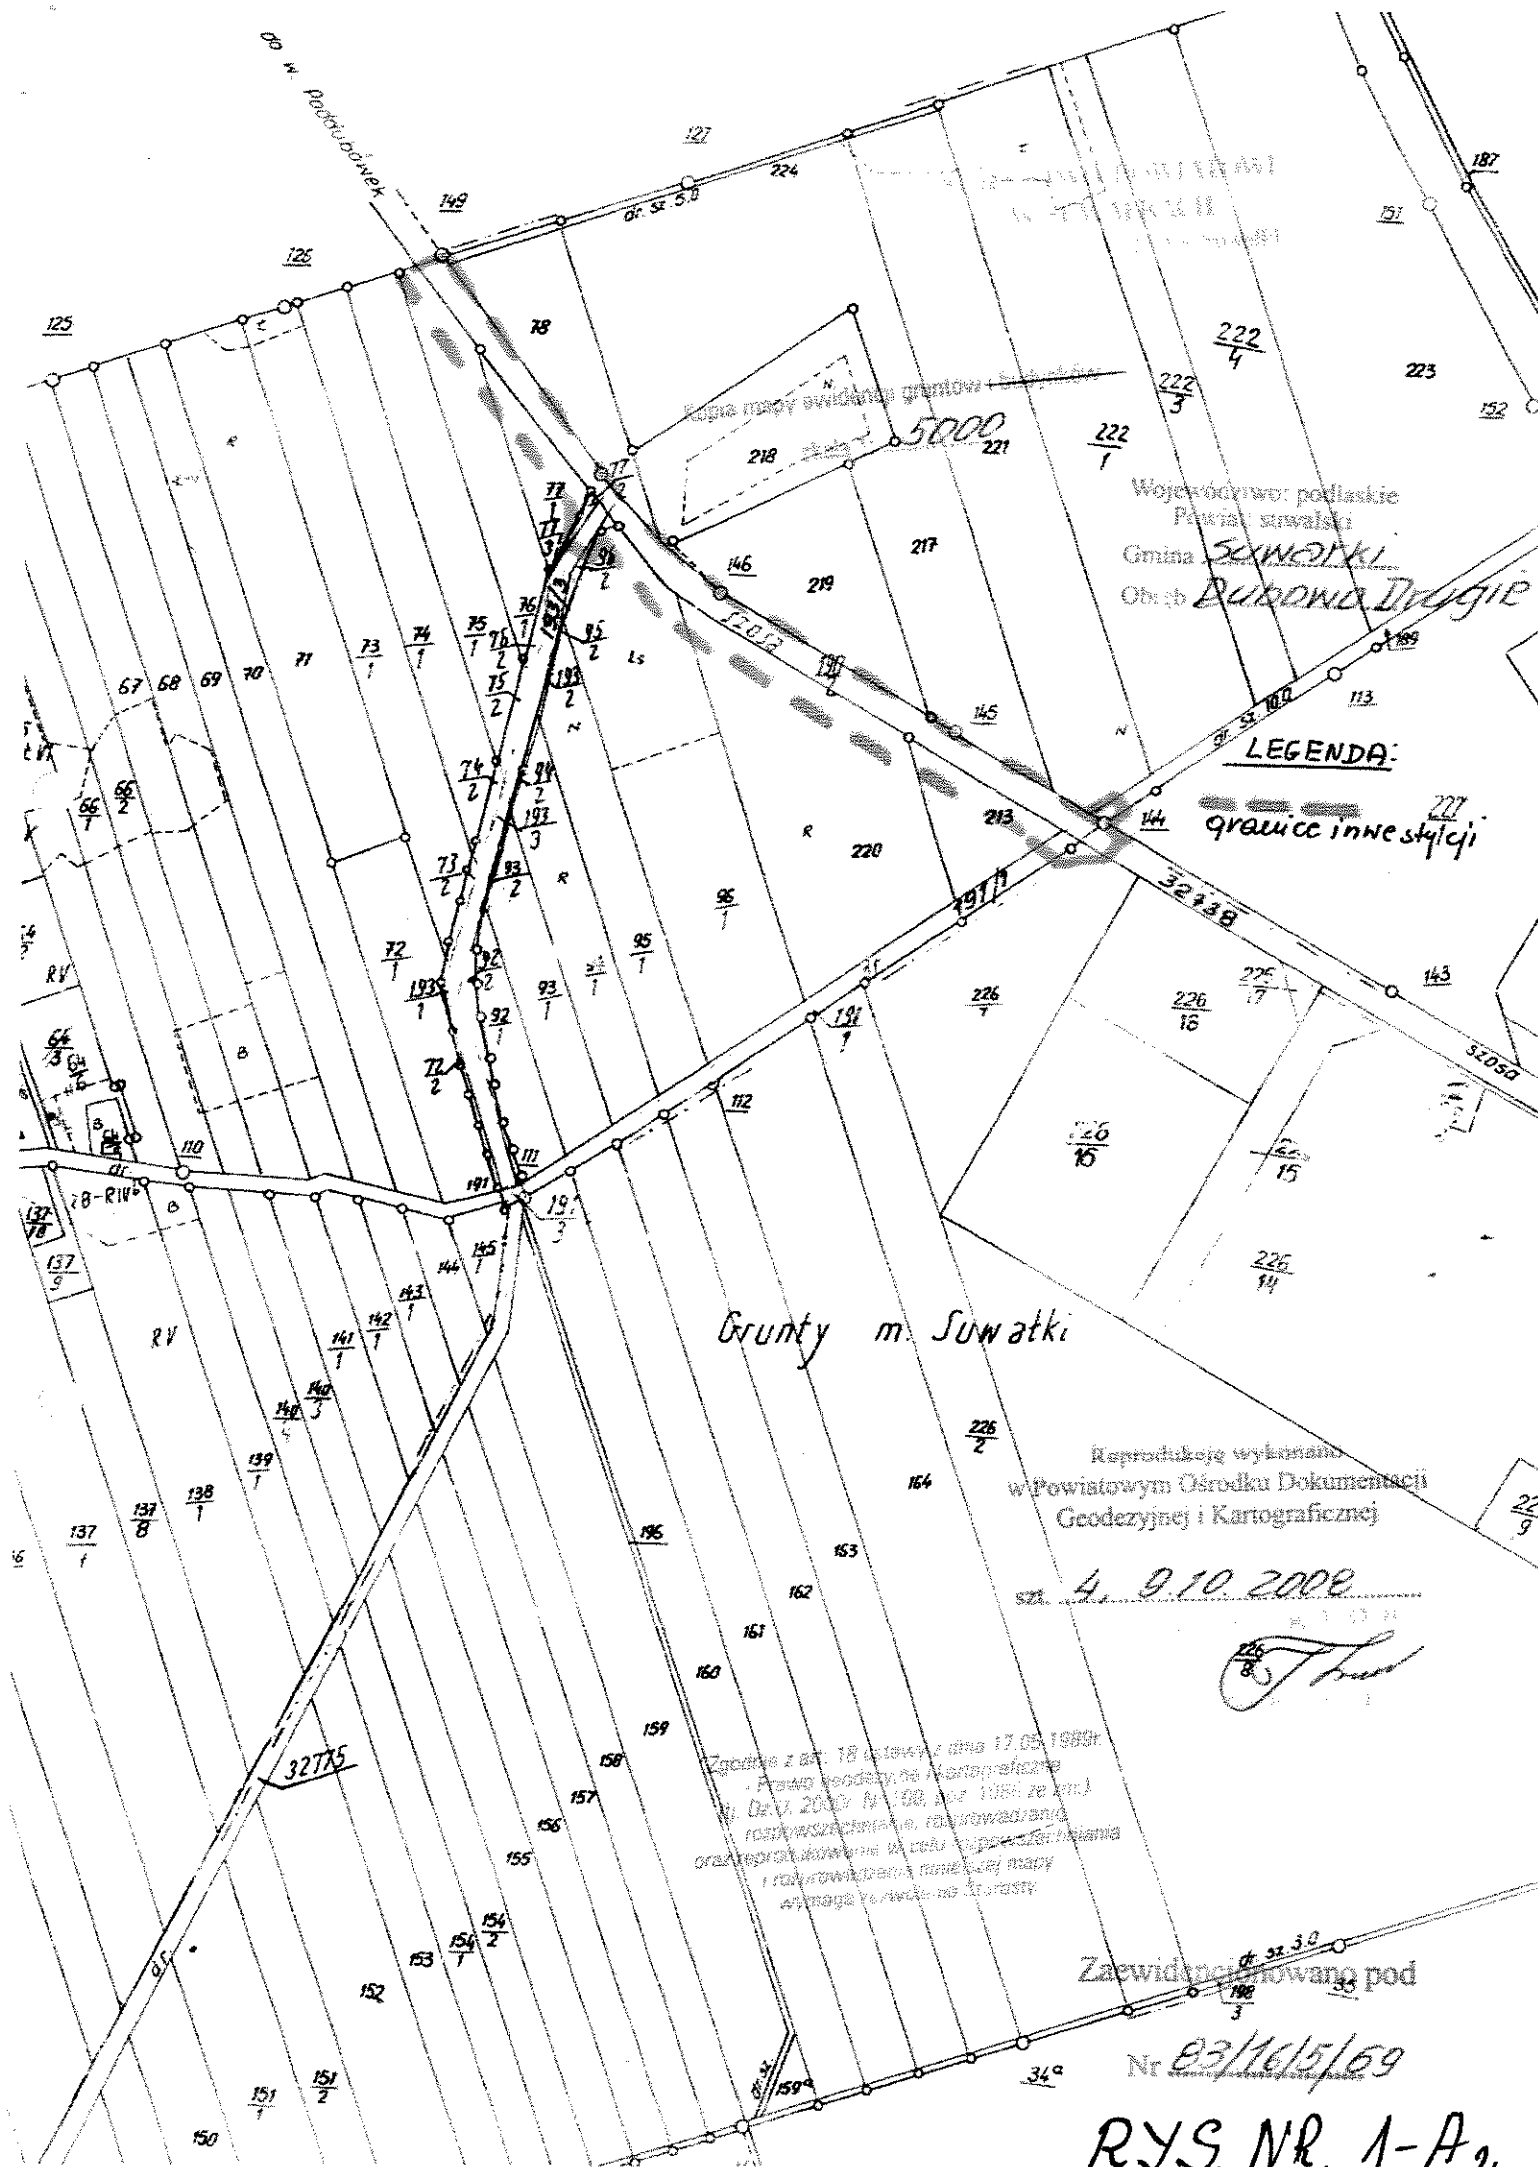

Województwo podlaskie  
Powiat suwalski  
Gmina SEKINOWKI  
Obszar Dubowa Drógie

**LEGENDA:**  
granicz inwestycji

Grunty m. Suwaki

Reprodukcję wykonano  
w Powiatowym Ośrodku Dokumentacji  
Geodezyjnej i Kartograficznej

z 4. 9. 10. 2008

Zgodnie z art. 18 ustawy z dnia 17.05.1989r.  
Prawo geodezyjne i kartograficzne  
z Dz.U. 2002r. Nr 108, poz. 1084 ze zm.)  
rozpraszanie, rozprowadzanie  
oraz reprodukcję w celu rozpowszechniania  
i rozprowadzanie niniejszej mapy  
wymaga zgody na formularz


Zaświadczono pod

Nr 03/16/5/69

RYS. NR. 1-A<sub>2</sub>

Jeleniewo

Suwałki

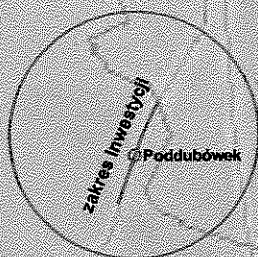

OSO PLB-200002

SOO  
PLH 200004  
PLH 200005

Raczki