


PROJEKTOWANY PRZEPUST Z RUR STALOWYCH
 TYPU HELCOR TC Ø 800 W KM. 82+780
 SKALA 1:50

PRZESZCZOTK PODŁUŻNY

Str. P

Str. L

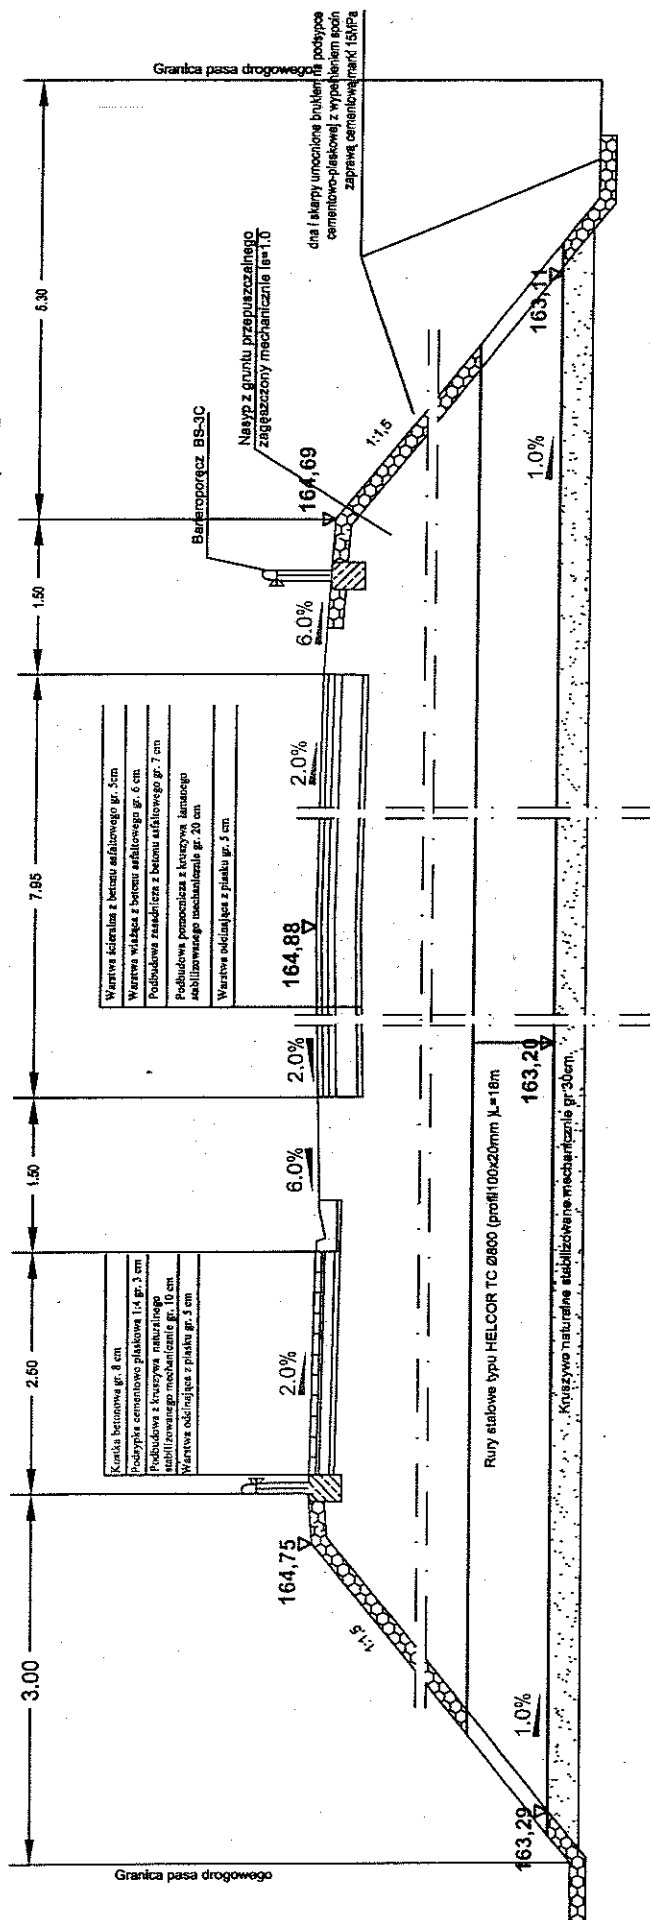

Adaptował

PROJEKTANT
 INSTALACJI I SIECI SANITARNYCH
 inż. Stanisław Mierzętek
 upr. projekt. i kierownika bud. i robót
 Nr SUW-92/88 i nr świd. B/1/01

RYS. NR. 4.