


# STUDNIA F-1 / z osadnikiem

1 : 10

Rysunek ze " Zbioru projektów typowych  
budowli wodno - melioracyjnych "

Typ F-1

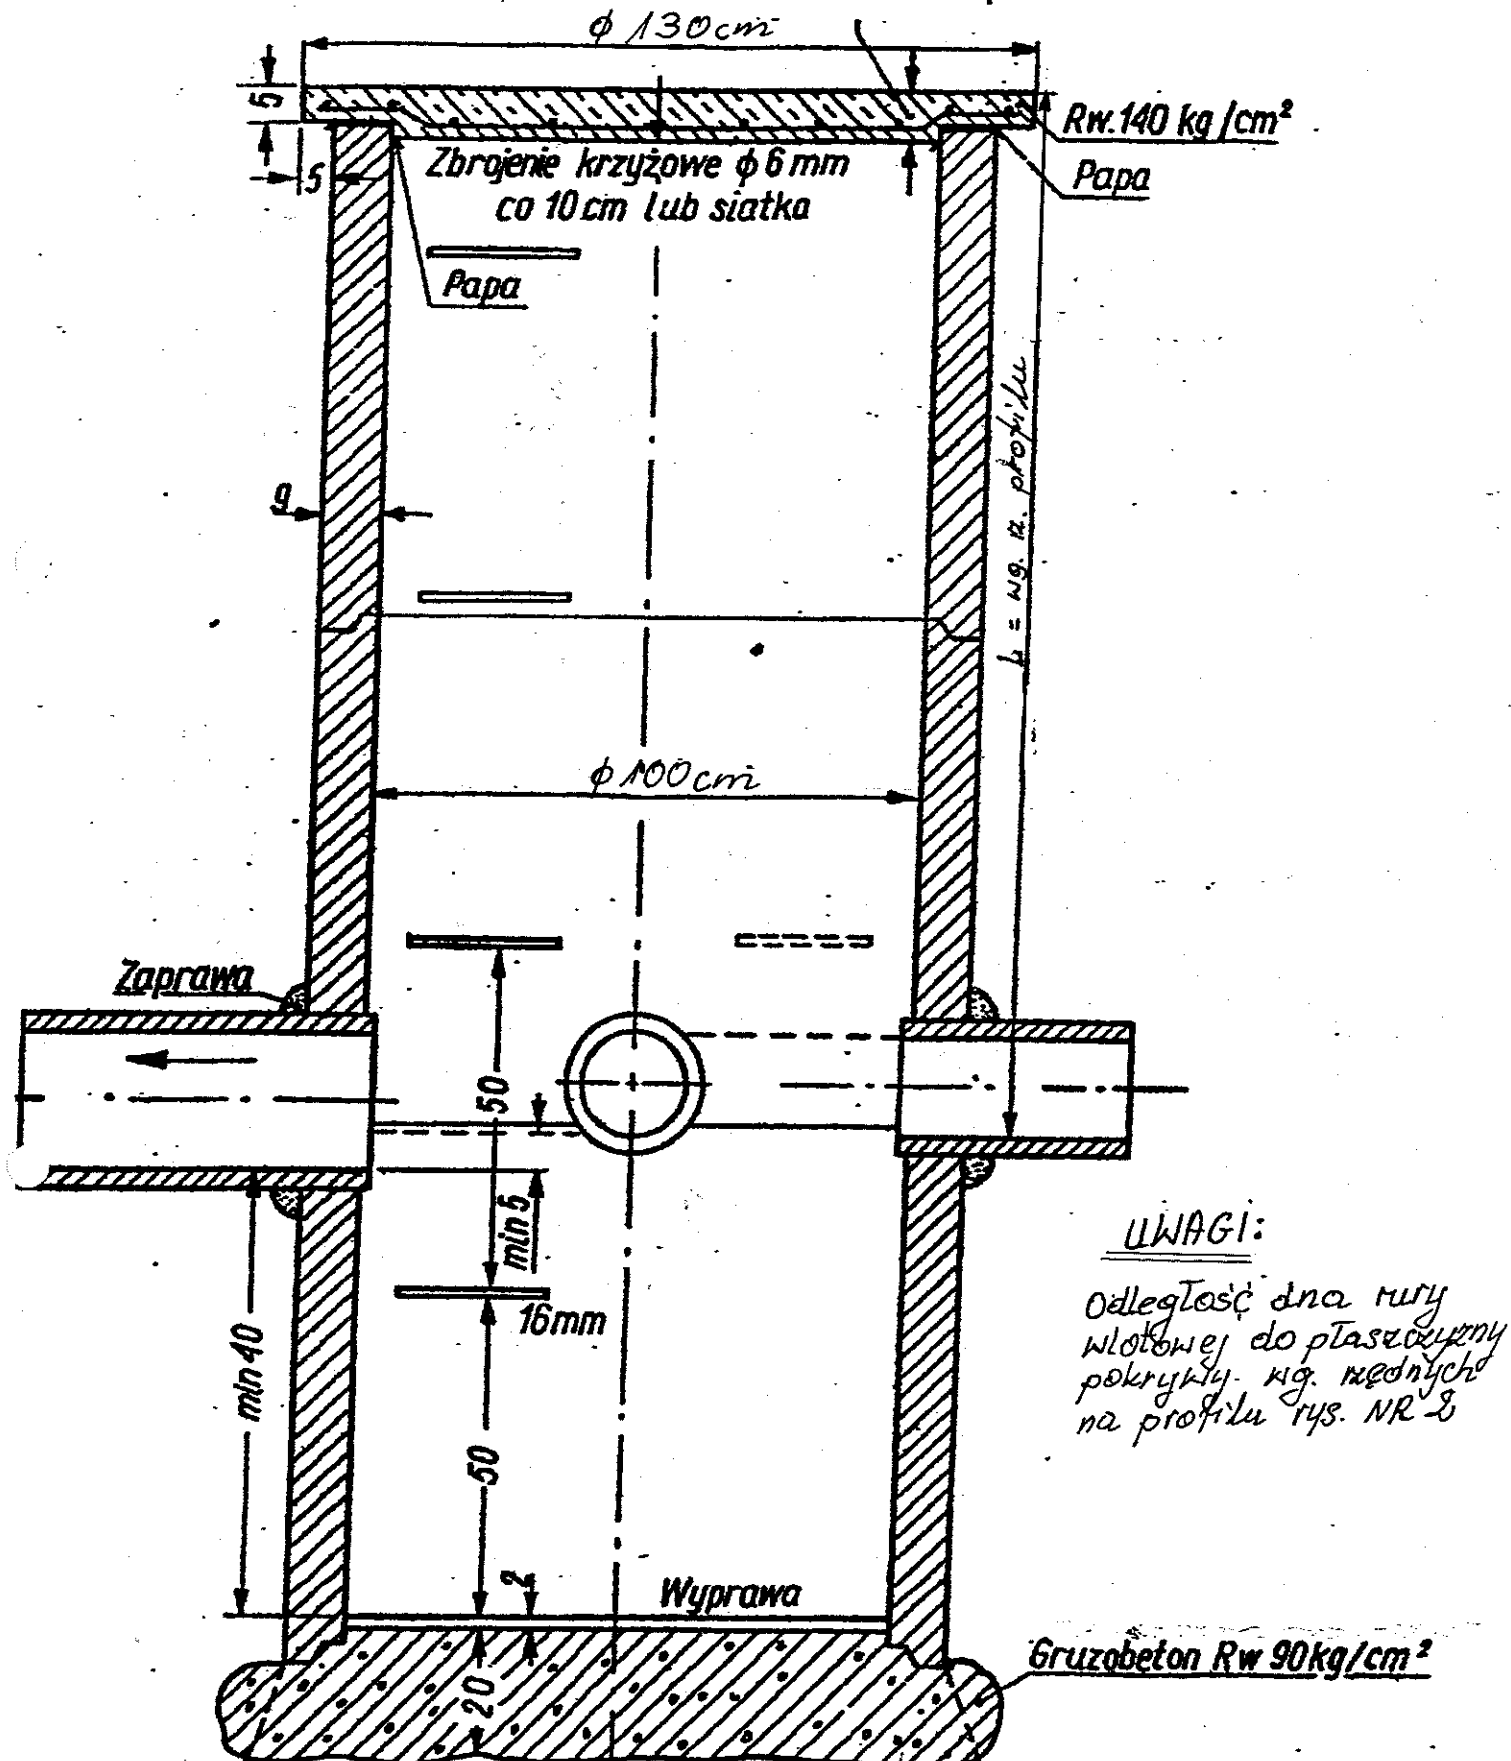

## UWAGI:

Odległość dna rury  
wlotowej do płaszczyzny  
pokrywy wg. średnicy  
na profilu rys. NR 2

PROJEKTANT  
INSTALACJI I SIECI SANITARNYCH

inż. Stanisław Mierzejek  
ust. projekt. i kierownika bud. i robót  
Nr upraw. 2788 i Nr św. 841/01

RYS NR 10