


PRZEKROJE NORMALNE - KONSTRUKCYJNE
SKALA 1:50

RYS. NR D-3.6

PRZEKRÓJ VII - VII km 0+667
(należy zastosować od km 0+615 - do km 0+709)

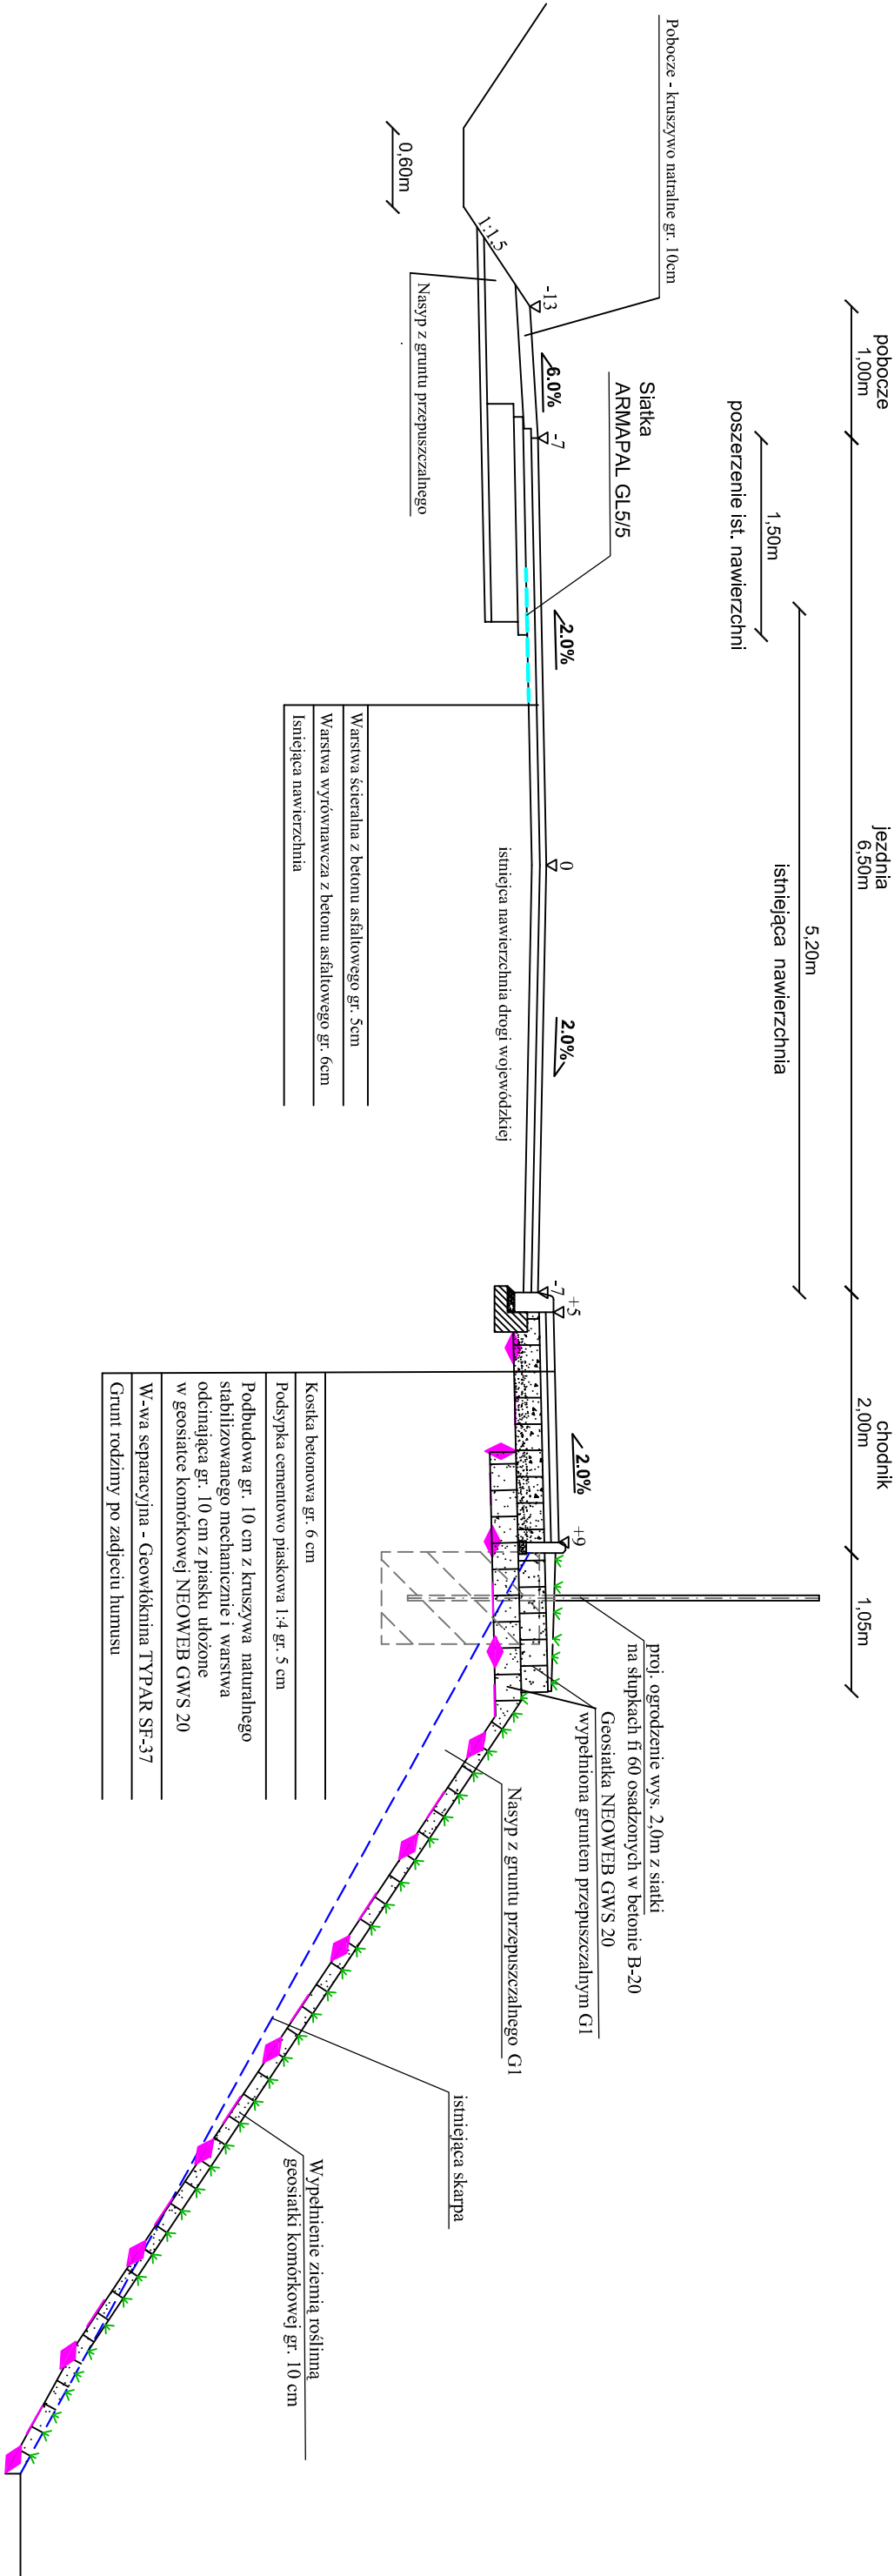

PROJEKTOWANIE I NADZORY - RENATA STANKIEWICZ 16-400 SUWALKI, UL. BŁĘCKA 23			
OBIEKT ADRES	PRZEBUDOWA DRUGI WOJEWÓDZKIEJ nr 651 w msc. BECEŁY	DATA 09.2011	
BRANŻA DROGOWA	inż. RENATA STANKIEWICZ	NUMER UPRAWNIENI	PODPIS
	mgr inż. ANNA TOPOLSKA	PDL/0030/ZOOD/04	
TYTUŁ RYS.	PRZEMIANE - KONSTRUKCYJNE	SKALA 1:50	RYS. NR D - 3.6