


PRZEKROJE NORMALNE - KONSTRUKCYJNE
SKALA 1:50

RYS. NR D-3.7

PRZESZCZEGÓŁ VIII - VIII
km 0+772

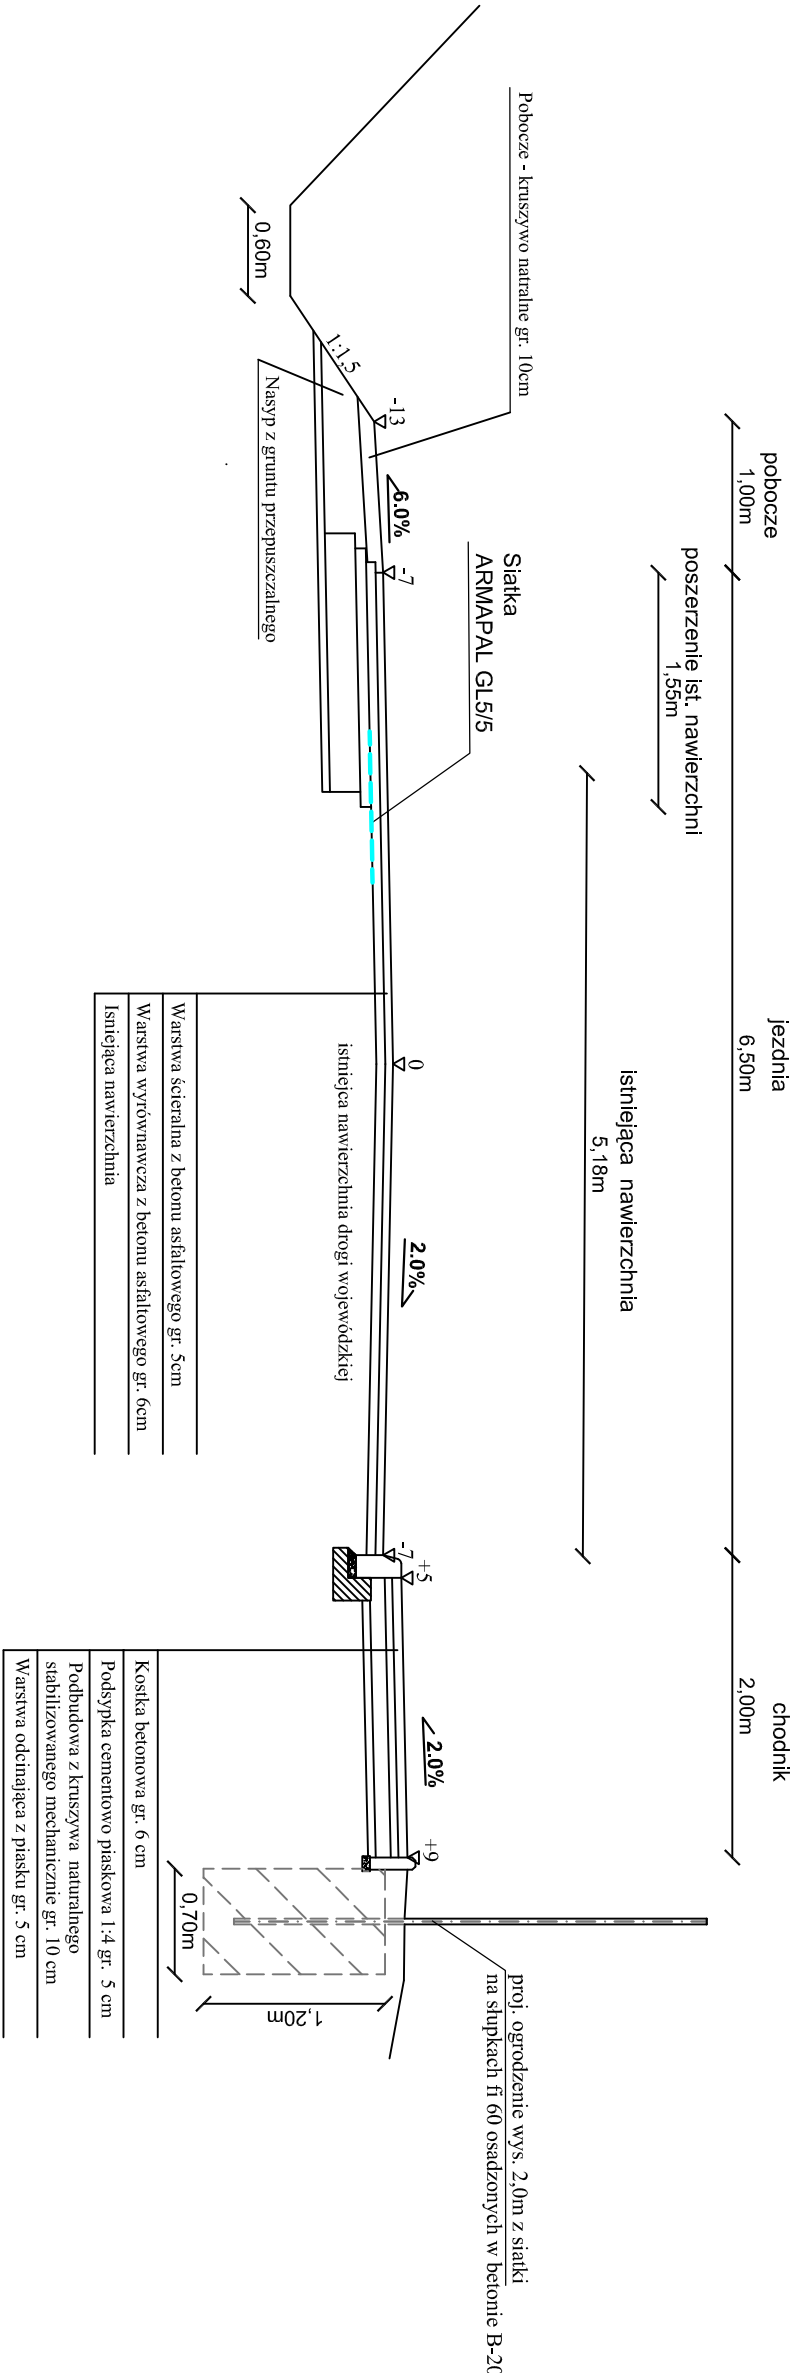

PROJEKTOWANIE I NADZORY - RENATA STANKIEWICZ 16-400 SUWAŁKI, UL. ELCKA 23			
OBIEKT ADRES	PRZEBUDOWA DROGI WOJEWÓDZKIEJ nr 651 w msc. BECEŁY		DATA 09.2011
BRANŻA DROGOWA	inż. RENATA STANKIEWICZ	NUMER UPRAWNIENI	PODPIS
	mgr inż. ANNA TOPOLSKA	PDL/0030/ZOOD/04	
TYTUŁ RYS.	PRZESZCZEGÓŁ NORMALNE - KONSTRUKCYJNE	SKALA 1:50	RYS. NR D-3.7