


ZATOKA AUTOBUSOWA


km 0+535

skala 1:250

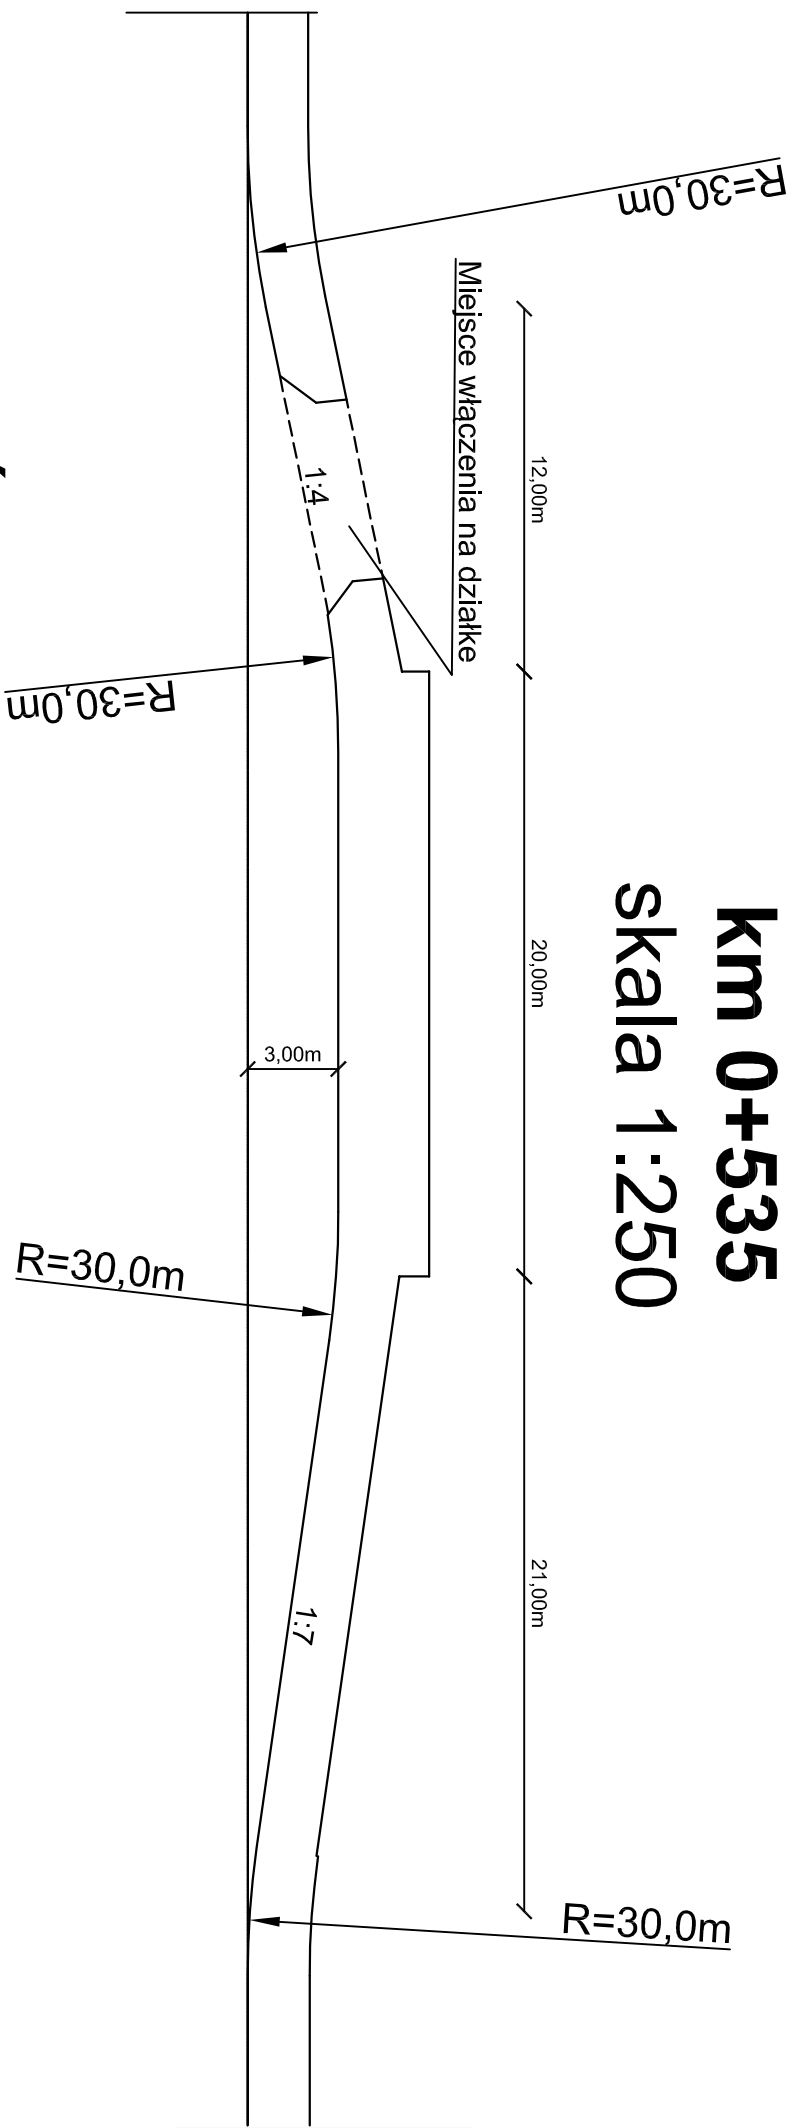

PRZEKRÓJ KONSTRUKCYJNY NAWIERZCHNI CHODNIKA


skala 1:10

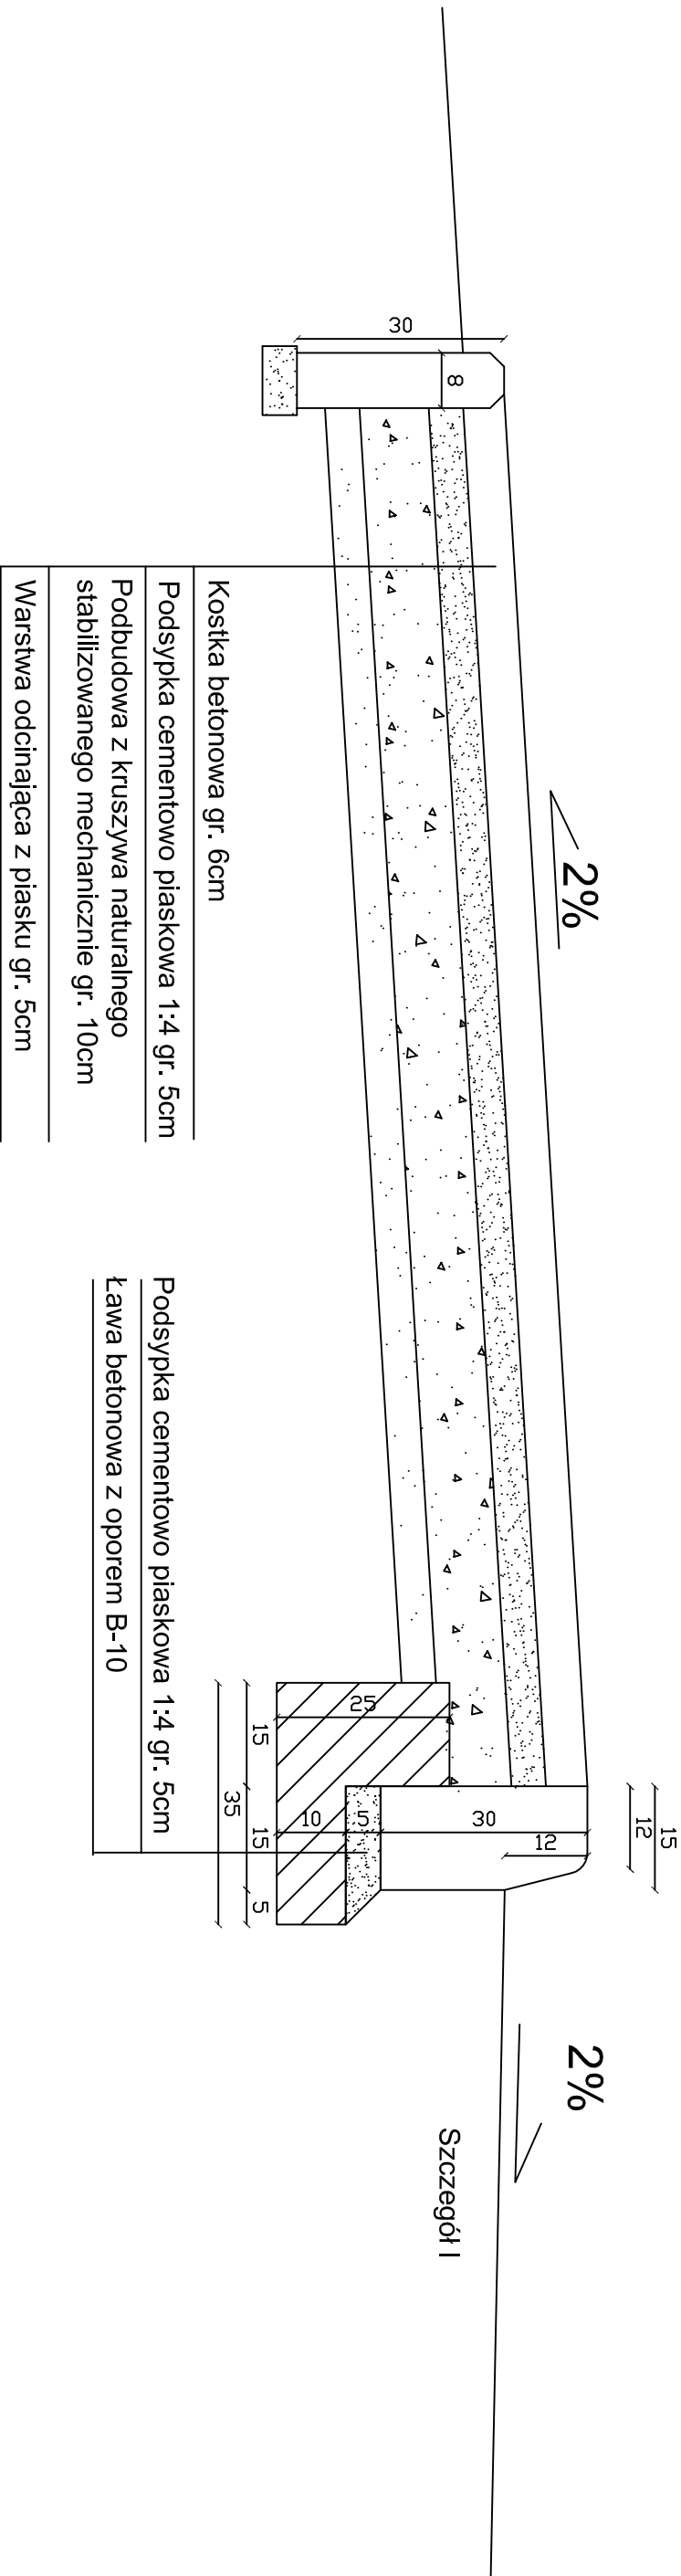

KONSTRUKCJA ZATOKI AUTOBUSOWEJ

skala 1:10

Szczegół I

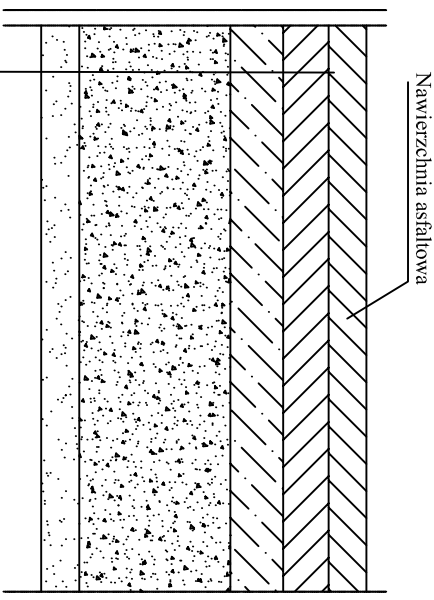

PROJEKTOWANIE I NADZORY - RENATA STANKIEWICZ lg-400 SUWAŁKI, UL. BŁAŻKA 23			
OBIEKT ADRES	PRZEBUDOWA DRÓG WOJEWÓDZKICH nr 651 w msc. BECEŁY	DATA 09.2011	
BRANŻA DROGOWA	inż. RENATA STANKIEWICZ mgr inż. ANNA TOPOLSKA	NUMER UPRAWIENIENIA PDL/0030/ZOOD/04	PODPIS
TYTUŁ RYS.	ZATOKA AUTOBUSOWA	SKALA 1:250	RYS. NR D - 3.8