


PK. 394,50

Skala 1:100/1:100

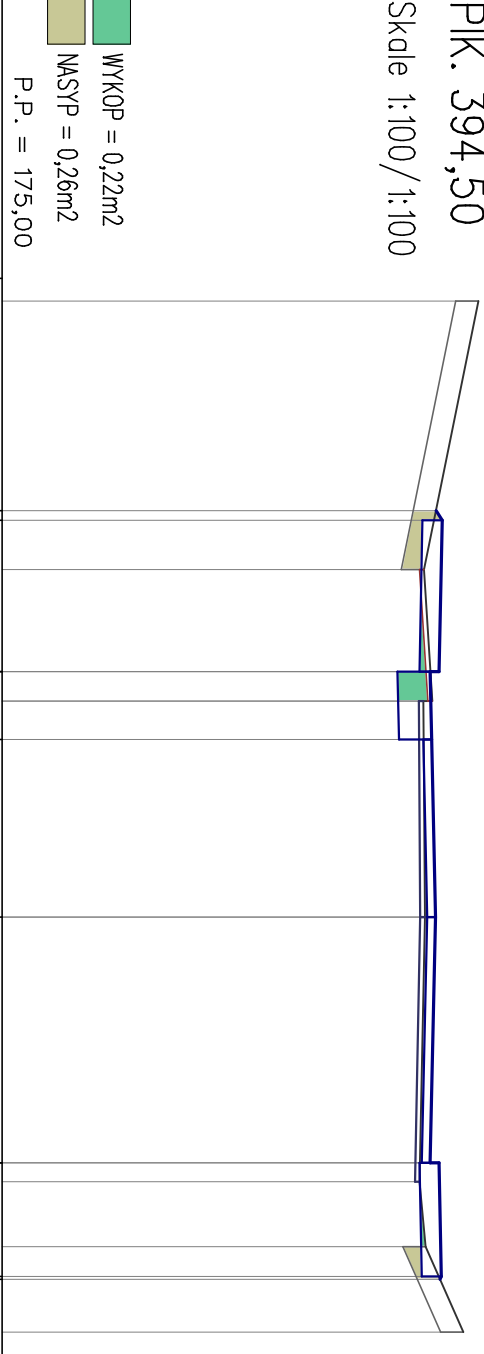

RZĘDNE PROJEKTOWANE														
RZĘDNE SPODU PROJ. NAWIERZCHNI														
RZĘDNE TERENU														
ODLEGŁOŚCI														
	-8,15													
		-5,38												
		-5,25												
		-4,60												
			-3,25											
			-2,86											
			-2,35											