



PRZEKROJE NORMALNE - KONSTRUKCYJNE

RYS. NR D-3.0

SKALA 1:50 PRZEKRÓJ I-I km 0+010

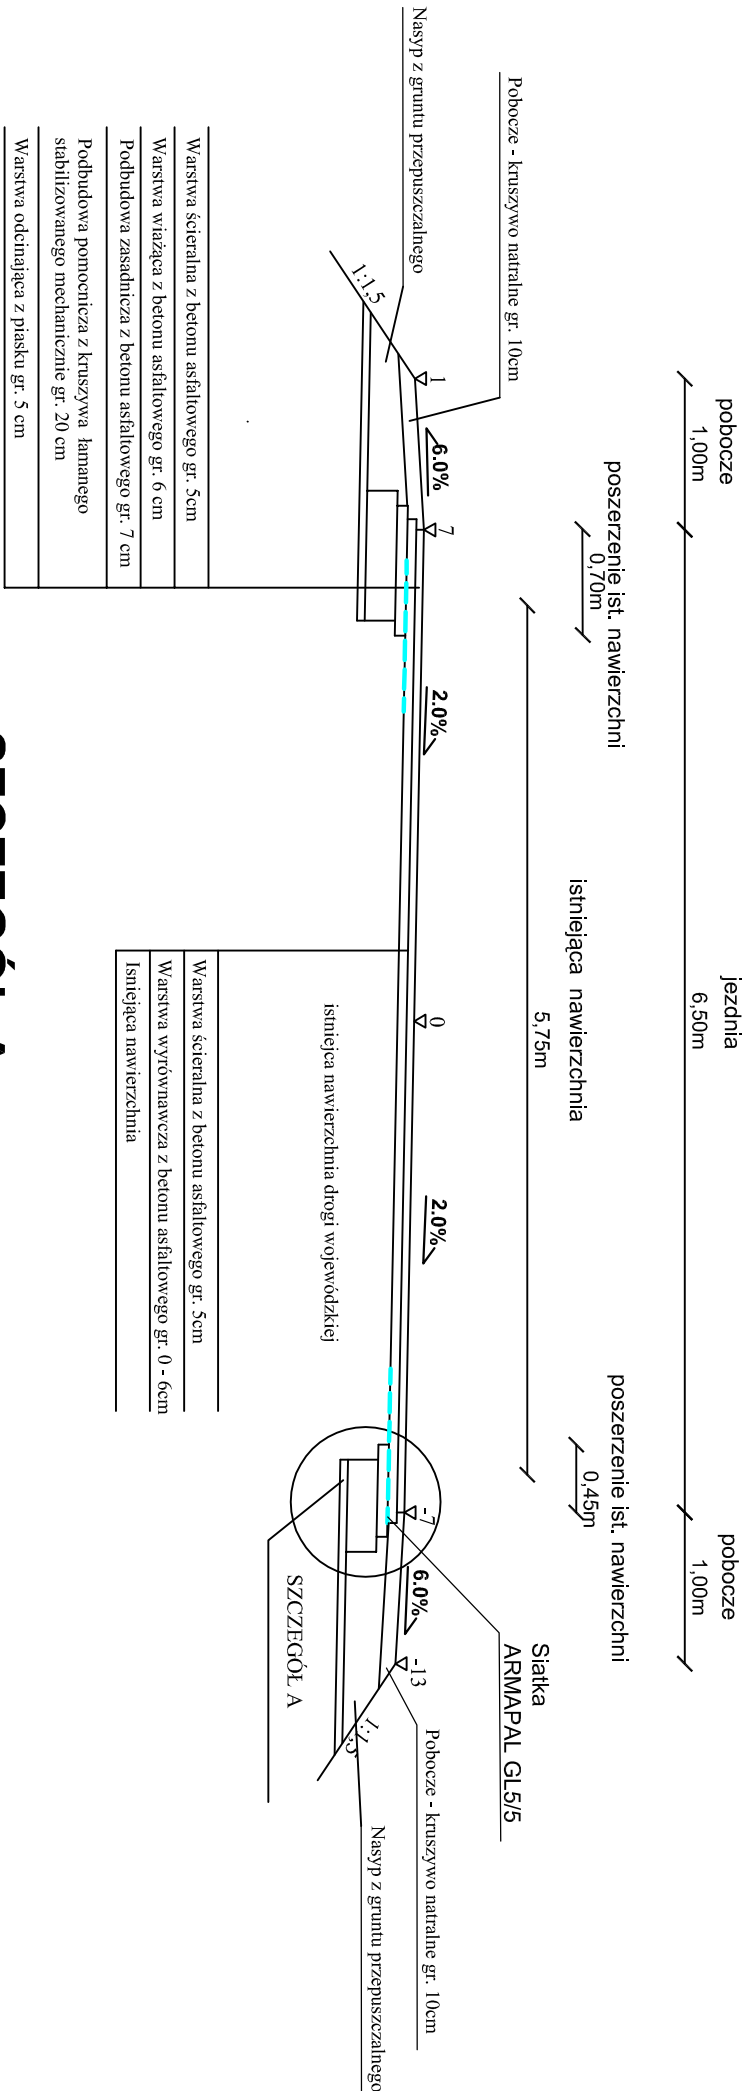

SZCZEGÓŁ A skala 1:10

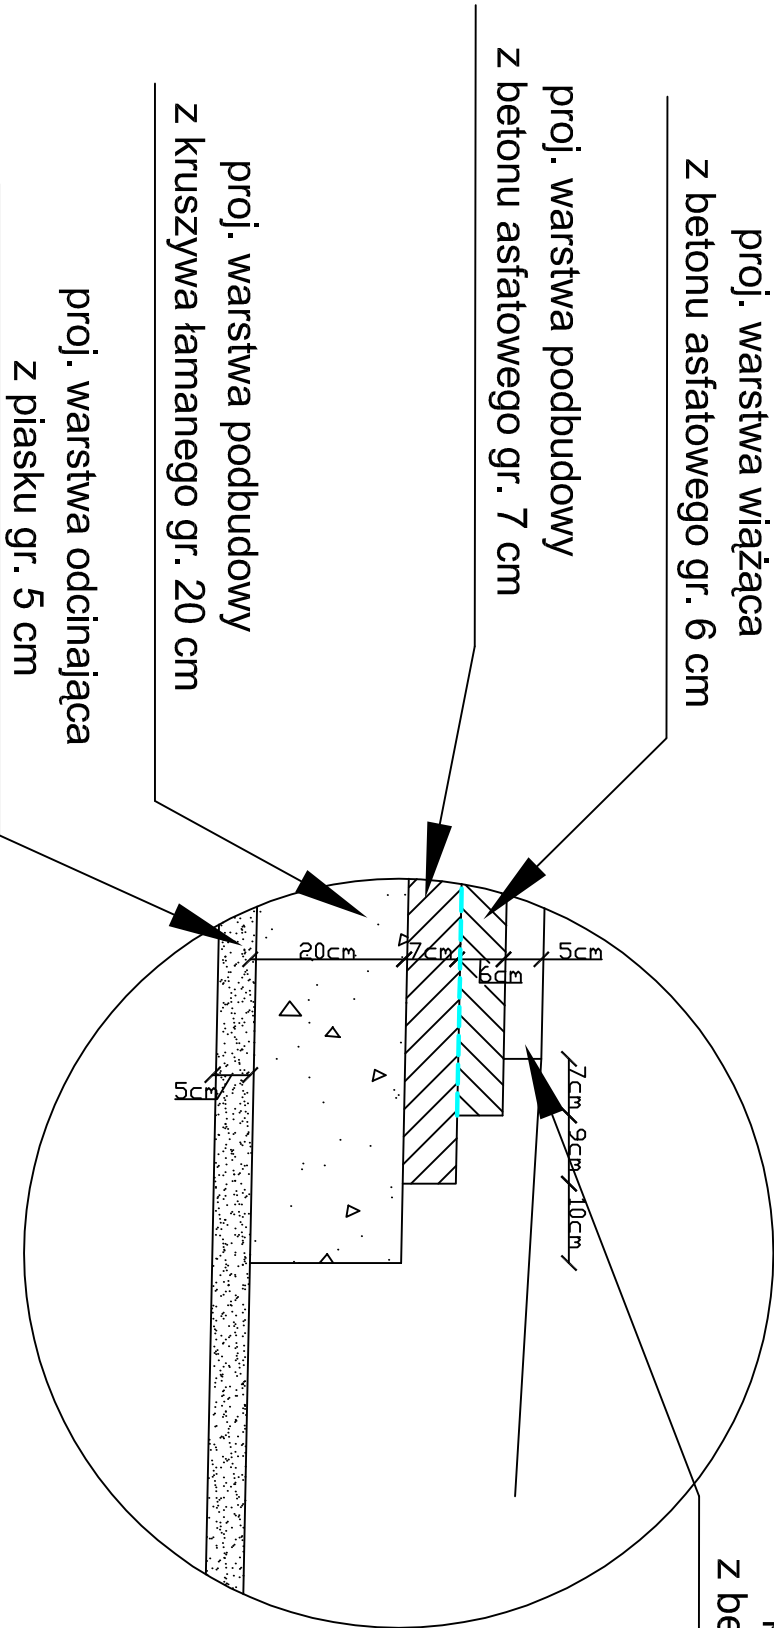

PROJEKTOWANIE I NADZORY - RENATA STANKIEWICZ 16-400 SUWAŁKI, UL. BŁOCKA 23			
OBIEKT ADRES	PRZEBUDOWA DROGI WOJEWÓDZKIEJ nr 651 w msc. BECEŁY	DATA 09.2011	
BRANŻA DROGOWA	inż. RENATA STANKIEWICZ mgr inż. ANNA TOPOLSKA	NUMER UPRAWNIENI PDL/0030/ZOOD/04	PODPIS
TYTUŁ RYS.	PRZEMALNE - KONSTRUKCYJNE	SKALA 1:50	RYS. NR D-3.0