


PRZEKROJE NORMALNE - KONSTRUKCYJNE

SKALA 1:50

RYS. NR D-3.3


PRZESZCZEGÓL IV - IV

km 0+283

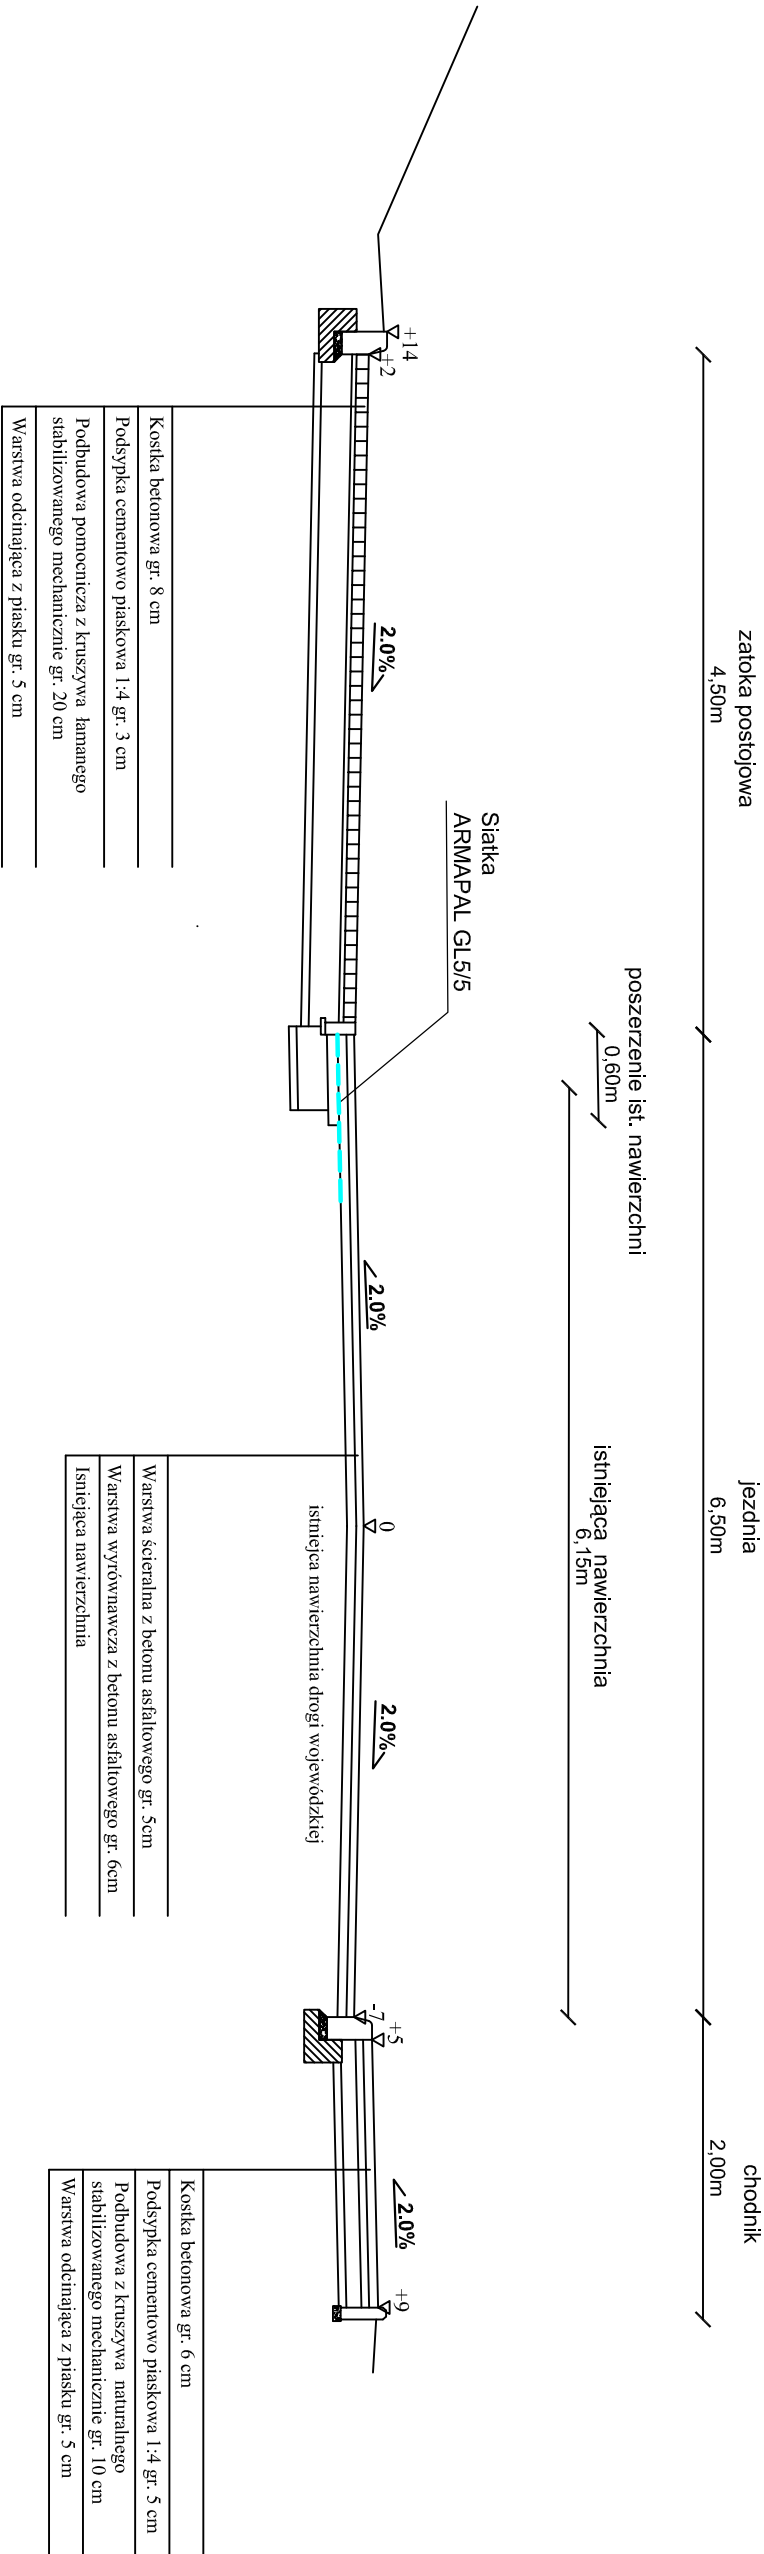

SZCZEGÓŁ KRAWĘŻNIKA 20x30x100

SKALA 1:10

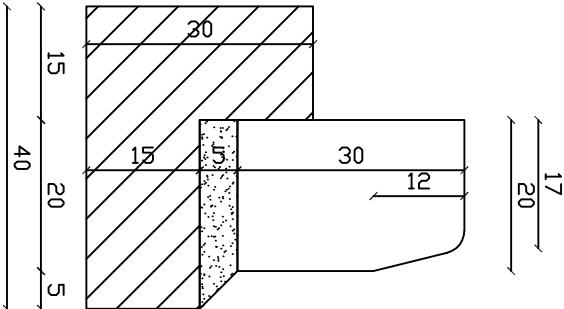

PROJEKTOWANIE I NADZORY - RENATA STANKIEWICZ 16-400 SUWAŁKI, UL. ELCKA 23			
OBIEKT ADRES	PRZEBUDOWA DROGI WOJEWÓDZKIEJ nr 651 w msc. BECEŁY		DATA 09.2011
BRANŻA DROGOWA	inż. RENATA STANKIEWICZ	NUMER UPRAWNIEŃ PDL/0030/ZOOD/04	PODPIS
	mgr inż. ANNA TOPOLSKA		
TYTUŁ RYS.	PRZESZCZEGÓL NORMALNE - KONSTRUKCYJNE	SKALA 1:50	RYS. NR D - 3.3