


PRZEKROJE NORMALNE - KONSTRUKCYJNE

SKALA 1:50

RYS. NR D-3.4

PRZESZCZEGÓŁ V - V

km 0+316

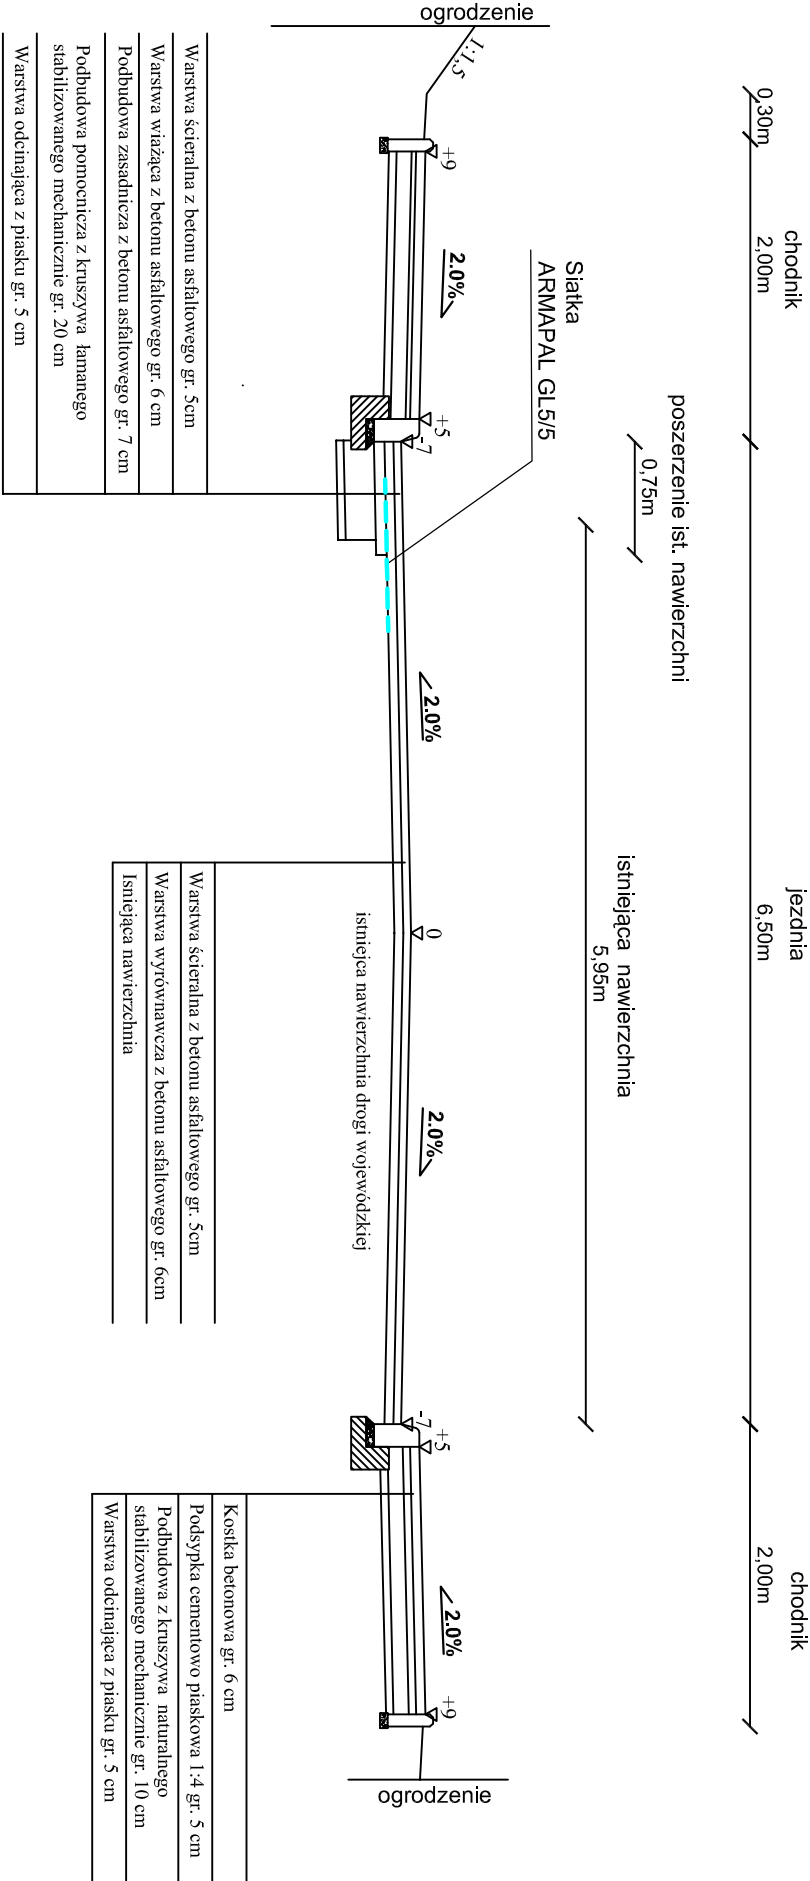

PROJEKTOWANIE I NADZORY - RENATA STANKIEWICZ 16-400 SUWAŁKI, UL. ELCKA 23			
OBIEKT ADRES	PRZEBUDOWA DROGI WOJEWÓDZKIEJ nr 651 w msc. BECEŁY		DATA 09.2011
BRANŻA DROGOWA		NUMER UPRAWNIENI	PODPIS
	inż. RENATA STANKIEWICZ	PDL/0030/ZOOD/04	
TYTUŁ RYS.	mgr inż. ANNA TOPOLSKA	SKALA 1:50	RYS. NR D - 3.4