
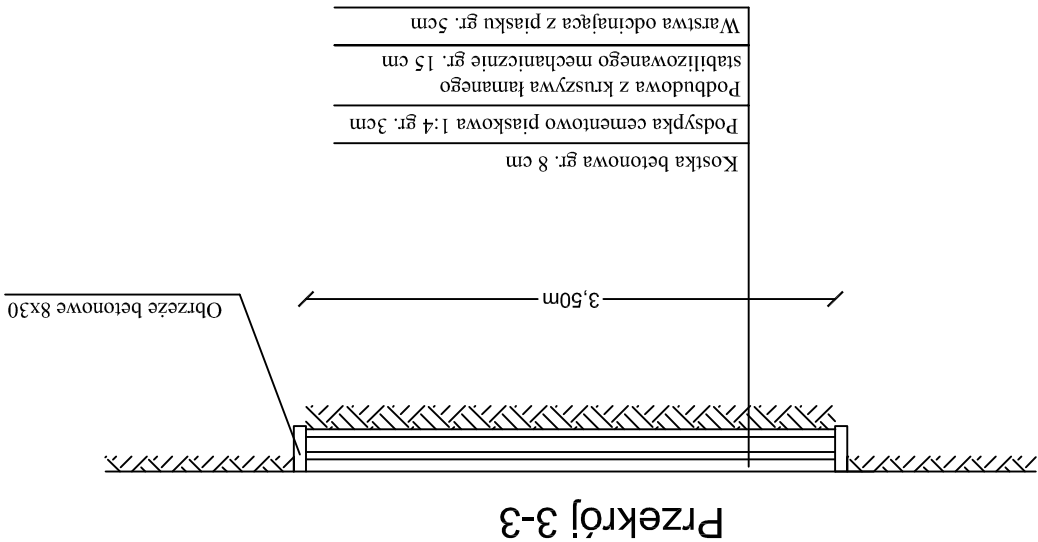


SZCZGÓŁ UTWARDZENIA ISTNIEJĄCEGO ZJAZDU
SKALA 1:100

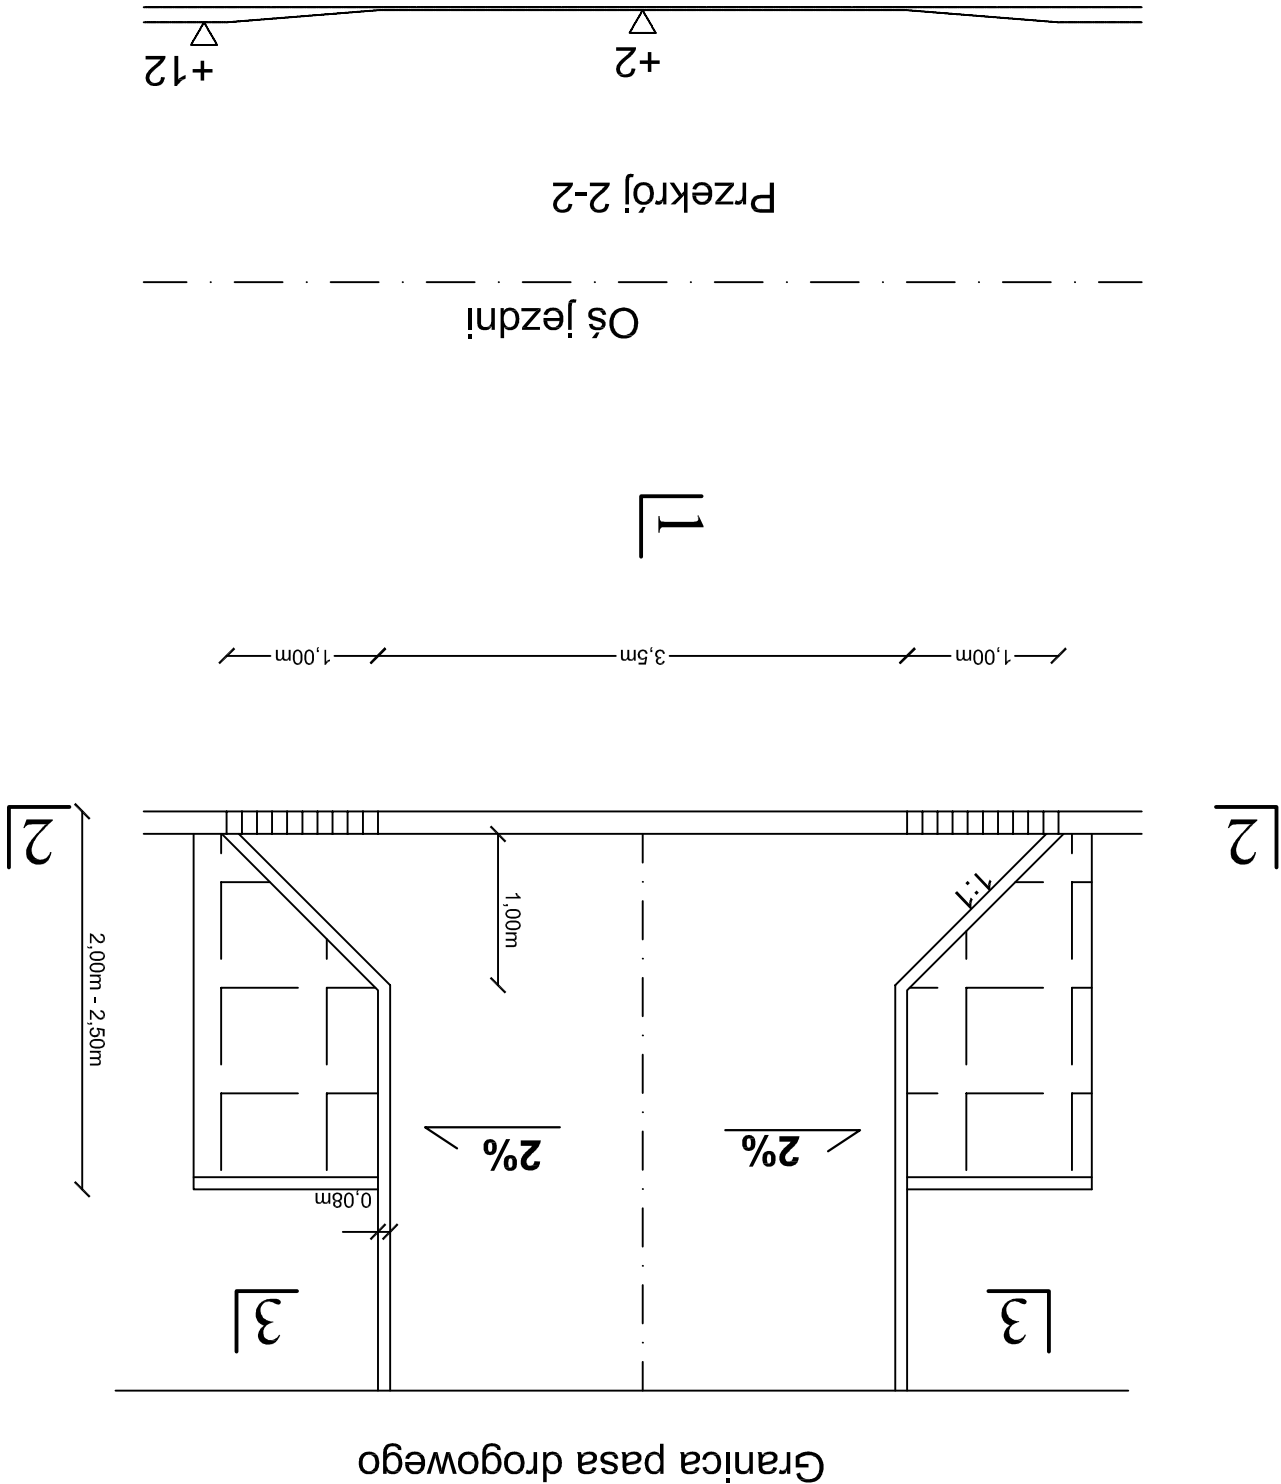

PROJEKTOWANIE I NADZORY - RENATA STANKIEWICZ 16-400 SUWAŁKI, UL. ŁĘCKA 23				
OBIEKT ADRES	PRZEBUDOWA DROGI WOJEWÓDZKIEJ nr 651 w hsc. BECEŁY			DATA 09.2011
BRANŻA DROGOWA	inż. RENATA STANKIEWICZ	NUMER UPRAWNIENI	PODPIS	
	mgr inż. ANNA TOPOLSKA	PDL/0030/ZOOD/04		
TYTUŁ RYS.	SZCZEGÓŁ UTWARDZENIA ISTNIEJĄCEGO ZJAZDU	SKALA 1:100	RYS. NR D - 3.9	